


ZIE BIJZONDERE VOORWAARDE(N)

Nieuwe gevel

Tulpstraat 30 9000 Gent

Schaal 1/100

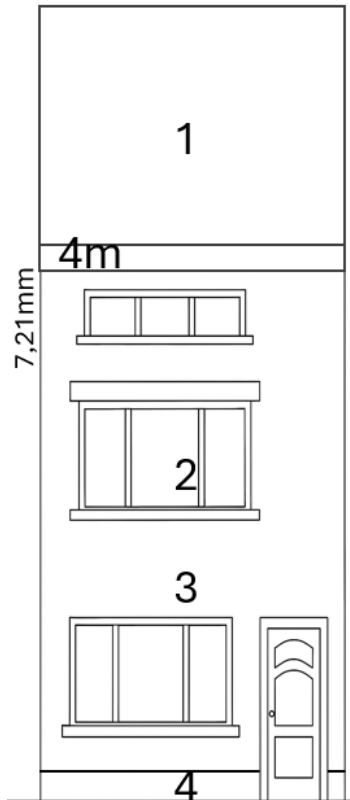

1 = Rode pannen

2 = bruin schrijnwerk

3 = 10 buitenmuurisolatie met 2cm lichtgrijze crepi

4 = 10 buitenmuurisolatie met blauwsteen plint