


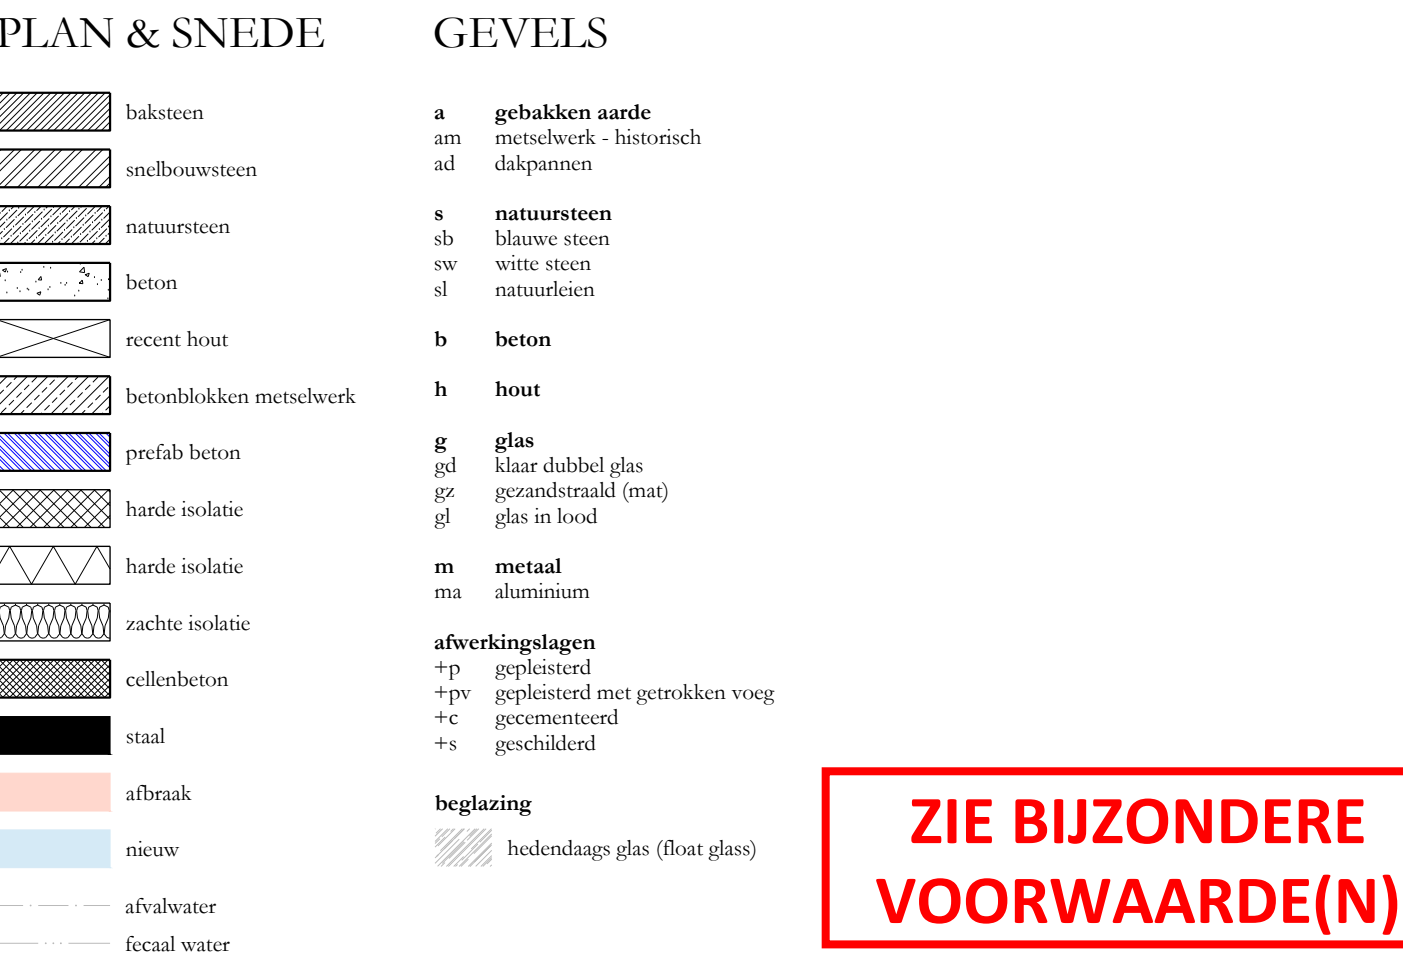

de documenten opgesteld door aNNO architecten blijven de volledige intellectuele eigendom van aNNO architecten. alle afmetingen in situ te controleren. andere bouwpartners worden verondersteld specifieke onderzoeken uit te voeren in situ ter verificatie en ter aanvulling van de opmetingstekeningen of de architect te informeren wanneer bijkomende opmetingsgegevens noodzakelijk zouden zijn. de aangegeven afmetingen geven de bestaande toestand weer zoals aangetroffen in situ (muurdiktes zijn bruto). eventuele tegenstrijdigheden tussen de documenten van de bouwpartners moeten gemeld worden door de aannemer voor start van de uitvoering.

	aNoNO architecten bvba Foculienstraat 55B 9000 Gent www.annoarchitecten.be louis.ockett@annoarchitecten.be
ROUWHEER INGENIEUR STABILITEIT INGENIEUR TECHNIKEN EPB VERSLAGGEVER VERGUNNINGSBEGELEIDING ERGOEDCONSULENT	Arioso Investments Belgium NV Gastoux Communnale 8, 2050 Gent OneBino Pondulduut 1A, 8500 Kortrijk HP Engineers Bevenstraat 209, 9700 Oudenaarde Gevelzicht Medelheidesteeg 271 bus 1A, 2018 Antwerpen Permis Kloonsstraat 55, 8210 Veldwezelt Veeler Vercauteren
PROJECT PROVINCIE GEMEENTE BOUWPLAATS KADASTRAAL	2401 Korenmakters Oost-Vlaanderen 9000 Gent Korenmakr 1-3 N. 346 & 332
	Ad. 3, Sectie C, Nr. 346 & 332

