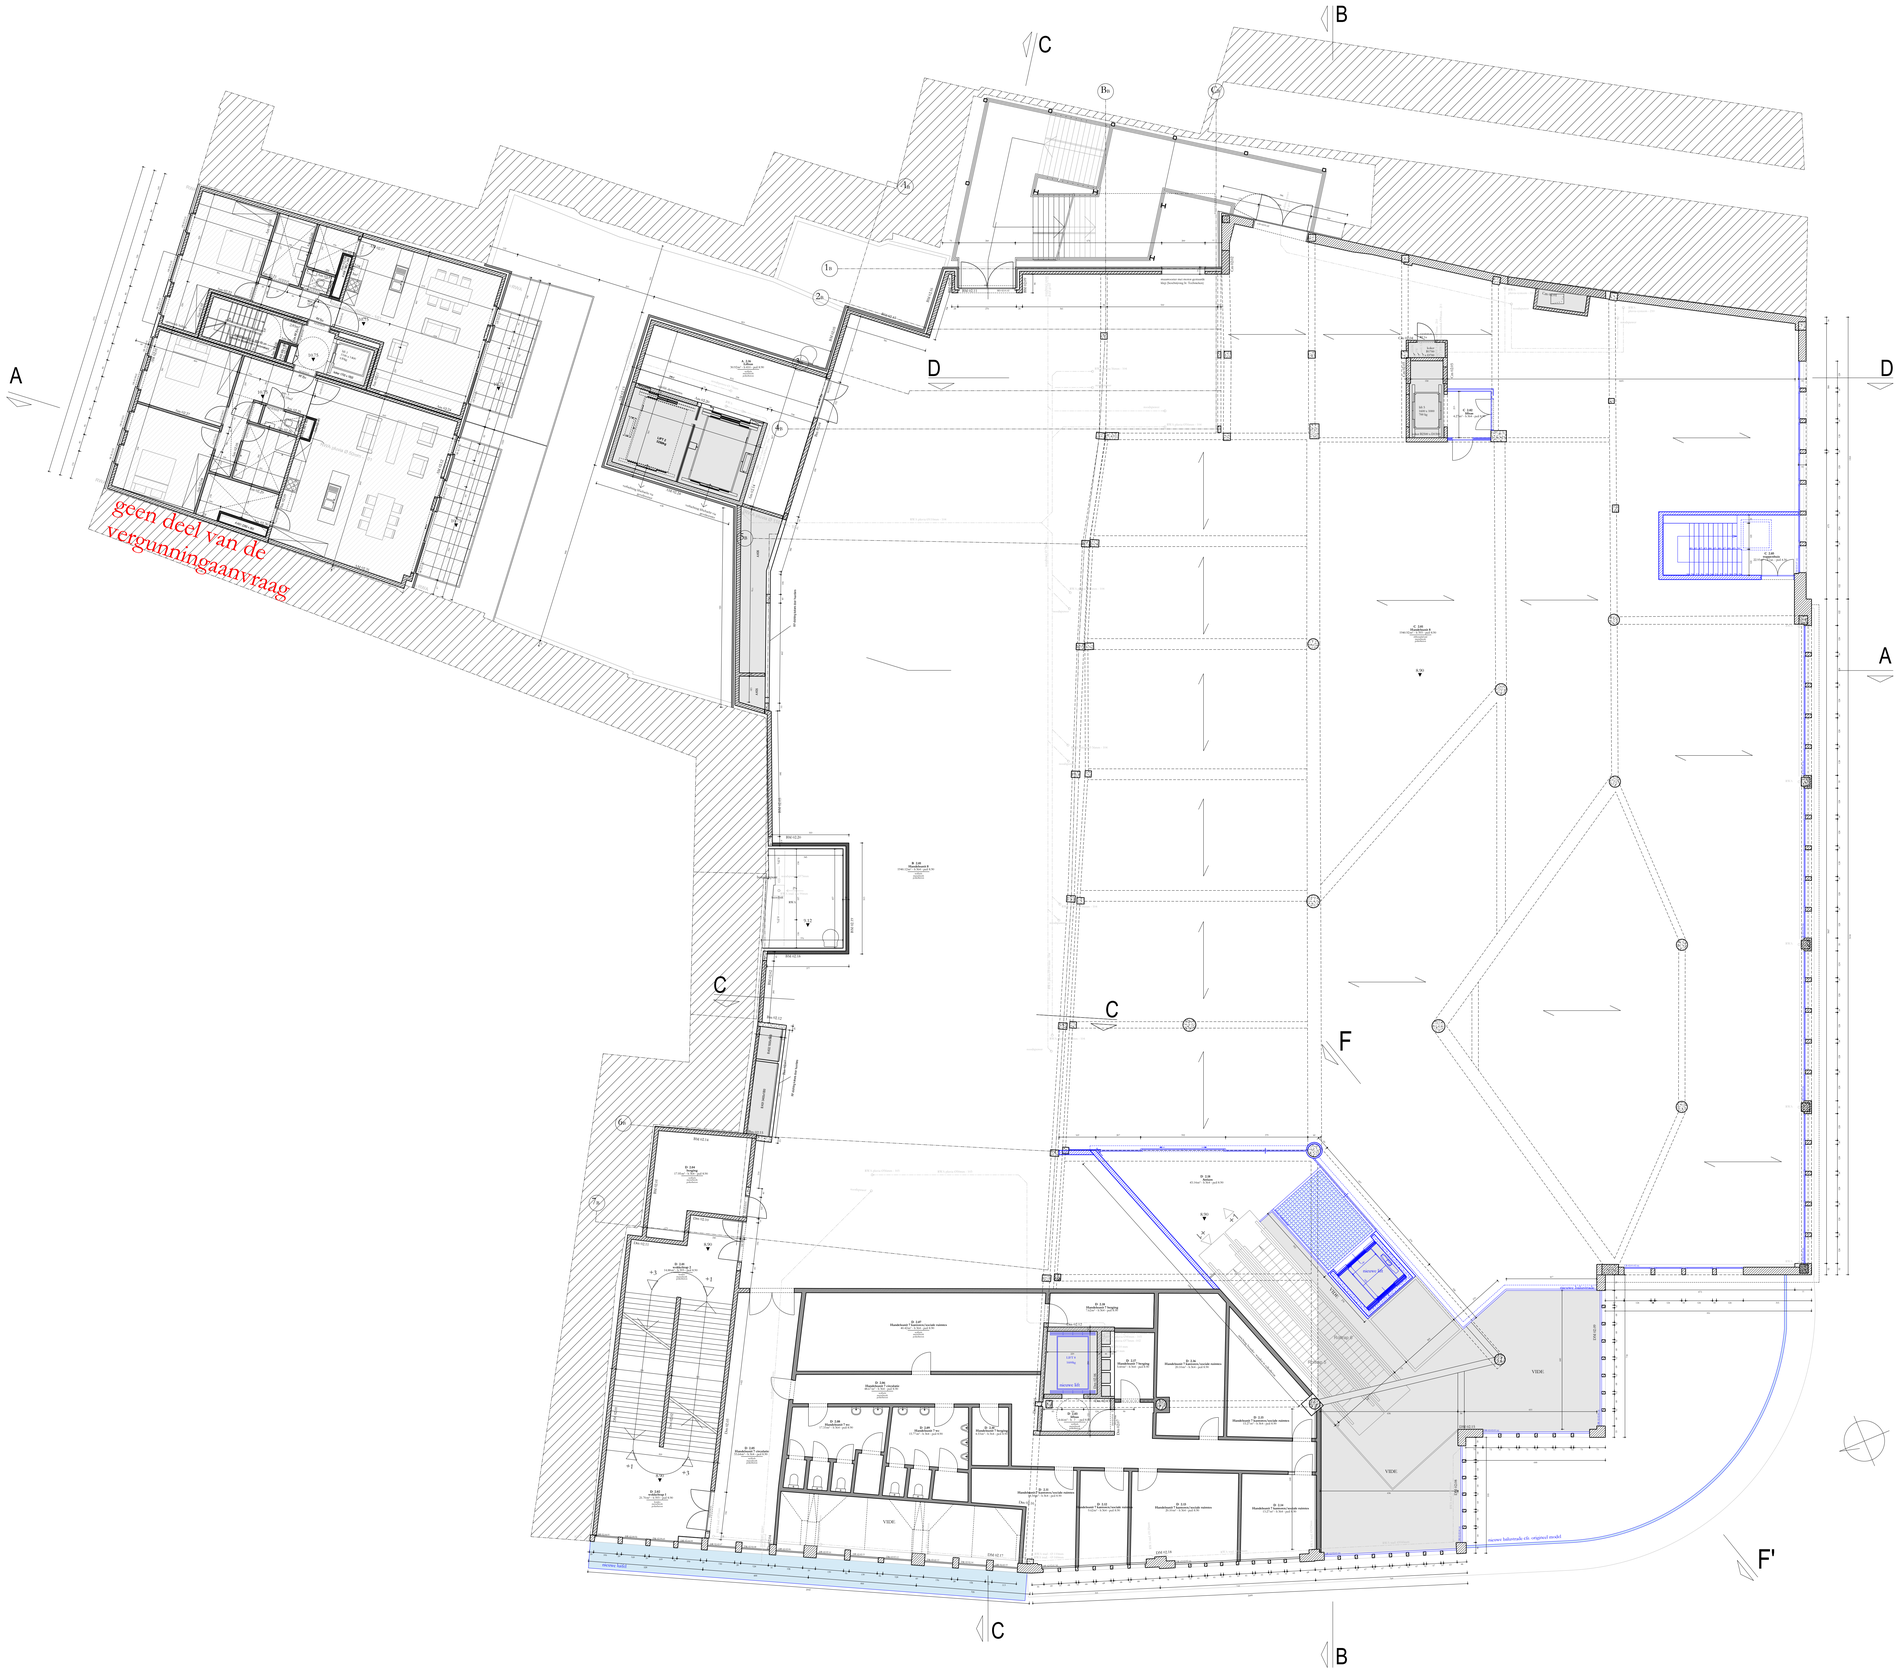

PLAN & SNEDE

- baksteen
- snelbouwsteen
- natuursteen
- beton
- recent hout
- betonblokken metselwerk
- prefab beton
- harde isolatie
- harde isolatie
- zachte isolatie
- cellenbeton
- staal
- afbraak
- nieuw
- afvalwater
- fecaal water
- regenwater

GEVELS

a **gebakken aarde**
am metselwerk - historisch
ad dakpannen

s **natuursteen**
sb blauwe steen
sw witte steen
sl natuurleien

b **beton**

h **hout**

g **glas**
gd klaar dubbel glas
gz gezandstraald (mat)
gl glas in lood

m **metaal**
ma aluminium

afwerkingslagen
+p geplisteerd
+pv geplisteerd met getrokken voeg
+c gecementeerd
+s geschilderd

beglazing
bedendaags glas (float glas)

ZIE BIJZONDERE VOORWAARDE(N)

- de documenten opgemaakt door aNNo architecten blijven de volledige intellectuele eigendom van aNNo architecten.
- alle afmetingen in situ te controleren.
- andere bouwpartners worden verondersteld specifieke onderzoeken uit te voeren in situ ter verificatie en ter aanvulling van de opmetingstekeningen of de architect te informeren wanneer bijkomende opmetingsgegevens noodzakelijk zouden zijn.
- de aangegeven afmetingen geven de bestaande toestand weer zoals aangetroffen in situ (muurdiktes zijn brutomaten).
- eventuele tegenstrijdigheden tussen de documenten van de bouwpartners moeten gemeld worden door de aannemer voor start van de uitvoering.

aNNo ARCHITECTEN

aNNo architecten bvba
Foreestraat 55b
9000 Gent

09 329 46 98
www.annoarchitecten.be
louis.ockert@annoarchitecten.be

BOUWHEER	**Arioso Investments Belgium NV** Gaston Crommenlaan 8, 9050 Gent
INGENIEUR STABILITEIT	**OneBim** Berkenlaan 1A, 8500 Kortrijk
INGENIEUR TECHNIEKEN	**HP Engineers** Beverestraat 109, 9700 Oudenaarde
EPB VERSLAGGEVER	**Gevelinzicht** Meibeheisteenweg 271 bus 1.1., 2018 Antwerpen
VERGUNNINGSBEGELEIDING	**Permis** Kloosterstraat 35, 8210 Veldegem
ERFGOEDCONSULENT	**Veerle Vercauteren**

PROJECT	2401
	Koremarkt
PROVINCIE	Oost-Vlaanderen
GEMEENTE	9000 Gent
BOUWPLAATS	Koremarkt 1-3
KADASTRAAL	Afd. 3, Sectie C, Nr. 346 & 332

BA_SARMA_P_N_2

Plan verdieping 2 nieuwe toestand

0 2 4m

DATUM	12.09.2025
SCHAAL	1:100
PLANNUMMER	Bouwaanvraag SARMA

1	
2	
3	
4	
5	
6	
7	