


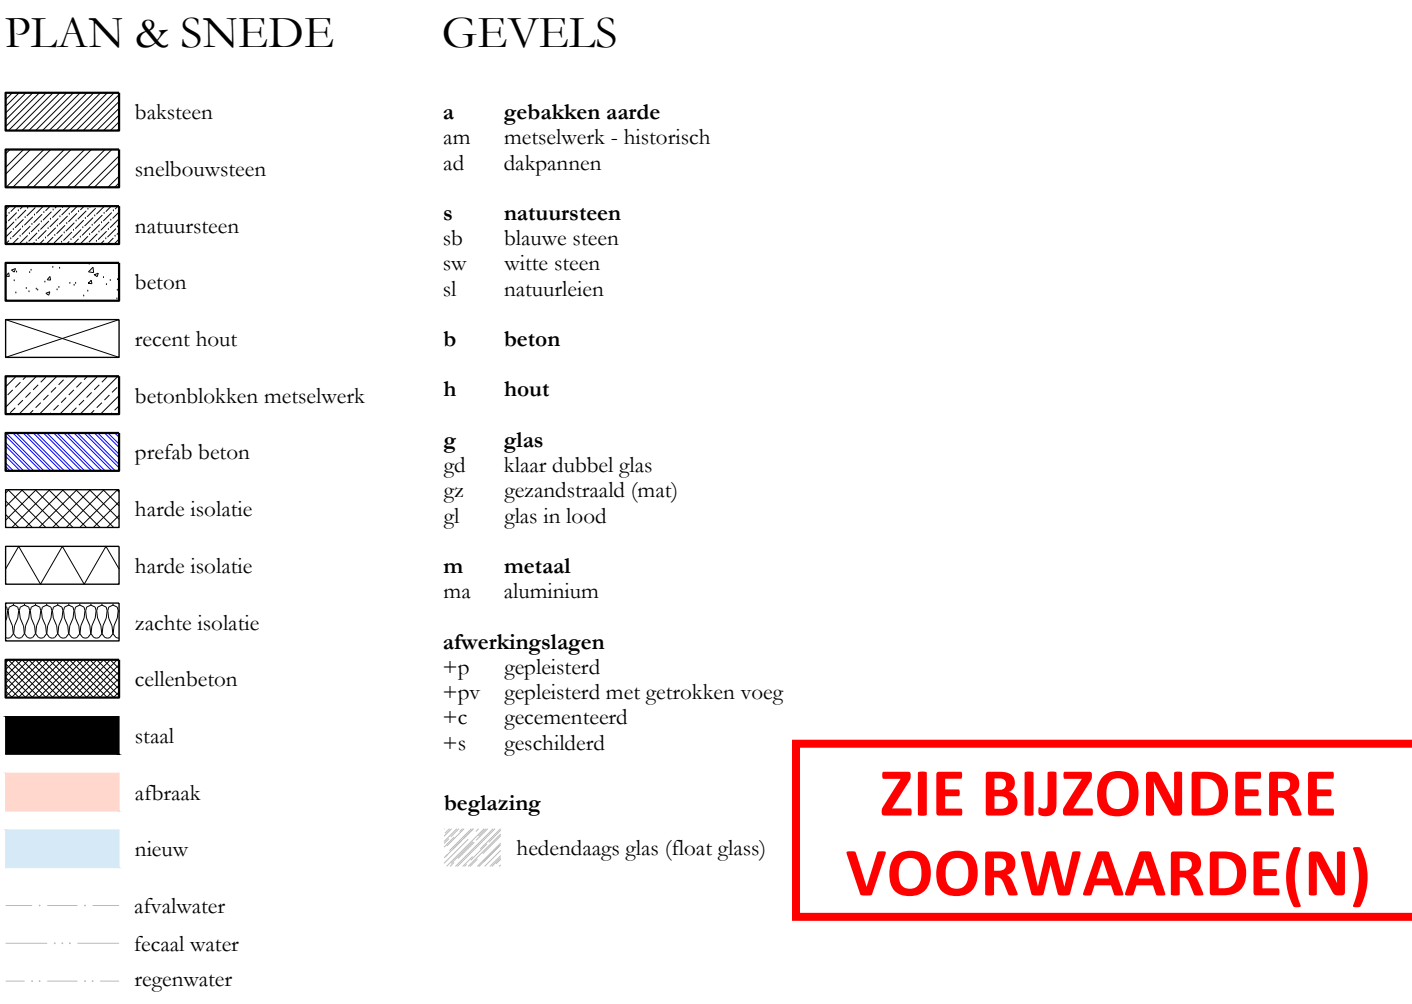

- de documenten opge maakt door aNNO architecten blijven de volledige intellectuele eigendom van aNNO architecten.
- alle afmetingen in situ te controleren.
- andere bouwpartners worden verondersteld specifieke onderzoeken uit te voeren in situ ter verificatie en ter aanvulling van de opmetingstekeningen of de architect te informeren wanneer bijkomende opmetingsgegevens noodzakelijk zouden zijn.
- de aangegeven afmetingen geven de bestaande toestand weer zoals aangetroffen in situ (muurdiktes zijn bruto maten).
- eventuele tegenstrijdigheden tussen de documenten van de bouwpartners moeten gemeld worden door de aannemer voor start van de uitvoering.

	aNo architecten bvb Forcelanet 35B 9000 Gent 09 329 46 98 www.anoarchitecten.be loUIS.ockeet@anoarchitecten.be
BOUWHEER	Arioso Investments Belgium NV Guston Communitaries 9, 2050 Gent
INGENIEUR STABILITEIT	OneBino Bendeelant 1A, 8500 Koksijde
INGENIEUR TECHNIEKEN	HP Engineers Bevennotat 109, 5780 Oudenaarde
EPB VERSLAGGEVER	Gevelzicht Mechelsesteenweg 271 bus 1.1, 2000 Antwerpen
VERGUNNINGSBEGELEIDING	Permiso Kloosterstraat 55, 8210 Veldwezelt
ERFGOEDCONSULENT	Veerle Vercauteren
PROJECT	2401 Korenmerkt Oost-Vlaanderen
PROVINCE GEMEENTE BOUWPLAATS KADASTRaal	9000 Gent Korenmarkt 1-32 Adl. 3, Sectie G, Nr. 346 & 352

BA_SARMA_P_N_1

Plan verdieping 1 nieuwe toestand



DATUM

SCHAAL

PLANNUMMER

12.09.2025

1:100

BOUWPLANSTAAT SARMA

1			
2			
3			
4			
5			
6			
7			