


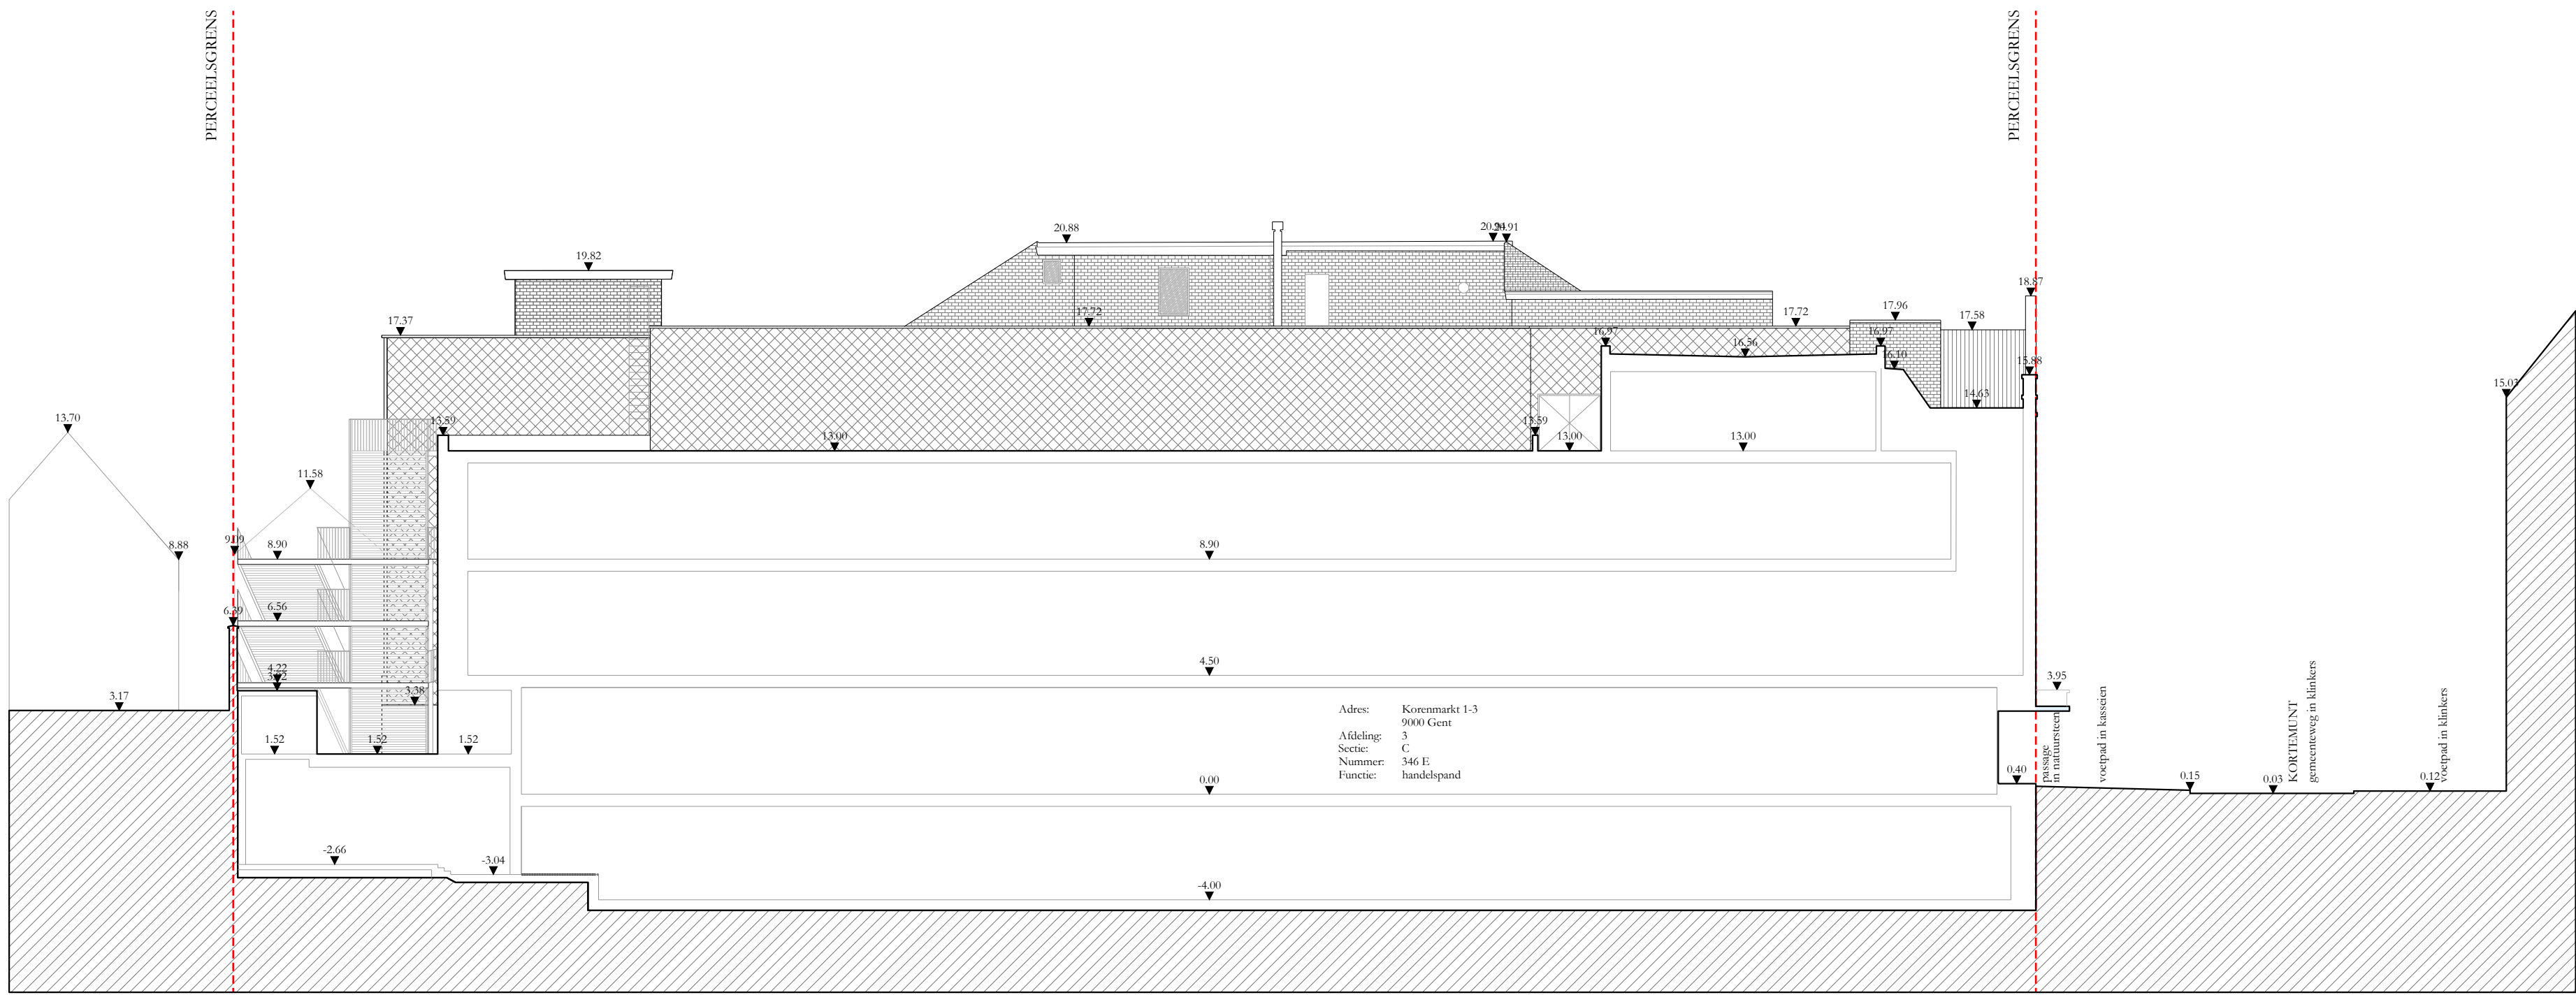

PLAN & SNEDE		GEVELS	
	baksteen		gebakken aarde
	natuursteen		metselewerk - hennich
	beton		ad
	recent hout		natuursteen
	betondekken metselwerk		blauw steen
	prefab beton		ov
	harde isolatie		d
	hande isolatie		natuursteen
	teflexbeton		h
	staal		hout
	afbraak		g
	nieuw		gl
	afvalwater		glas
	fecaal water		gl
	regenwater		gl

ZIE BIJZONDERE
VOORWAARDE(N)

- de documenten opgesteld door aNNo architecten blijven de volledige intellectuele eigendom van aNNo architecten.
- alle afmetingen in situ te controleren.
- andere bouwpartners worden verondersteld specifieke onderzoeken uit te voeren in situ ter verificatie en ter aanvulling van de opmetingsgegevens of de architect te informeren wanneer bijkomende opmetingsgegevens noodzakelijk zouden zijn.
- de aangegeven afmetingen geven de bestaande toestand weer zoals aangetroffen in situ (muurdiktes zijn bruto-maten).
- eventuele tegenstrijdigheden tussen de documenten van de bouwpartners moeten gemeld worden door de aannemer voor start van de uitvoering.

aNNo ARCHITECTEN		aNNo architecten bvba Foreestraat 53b 9000 Gent 09 329 46 98 www.annoarchitecten.be louis.ocke@annoarchitecten.be
BOUWHEER	Arioso Investments Belgium NV Gaston Crommenlaan 6, 9050 Gent	
INGENIEUR STABILITEIT	OneBin Dendelstraat 13, 9000 Kortrijk	
INGENIEUR TECHNIEKEN	HP Engineers Beverstraat 109, 9700 Oudenaarde	
EPB VERSLAGGEVER	Gewelzicht Meelekenweg 271 bus 1.1., 2018 Antwerpen	
VERGUNNINGSBEGELEIDING	Permis Kloosterstraat 35, 8210 Veltigen	
ERFGOEDCONSULENT	Veerle Vercauteren	
PROJECT	2401	
PROVINCE	Oost-Vlaanderen	
GEMEENTE	9000 Gent	
BOUWPLAATS	Korenmarkt 1-3	
KADASTRAAL	Afd. 3, Sectie C, Nr. 346 & 332	

BA_SARMA_T_N

Terreinprofiel nieuwe toestand

048m

DATUM12.09.2025

SCHAAAL1:200

PLANNUMMER

Bouwaanvraag

SARMA

1		
2		
3		
4		
5		
6		
7		