


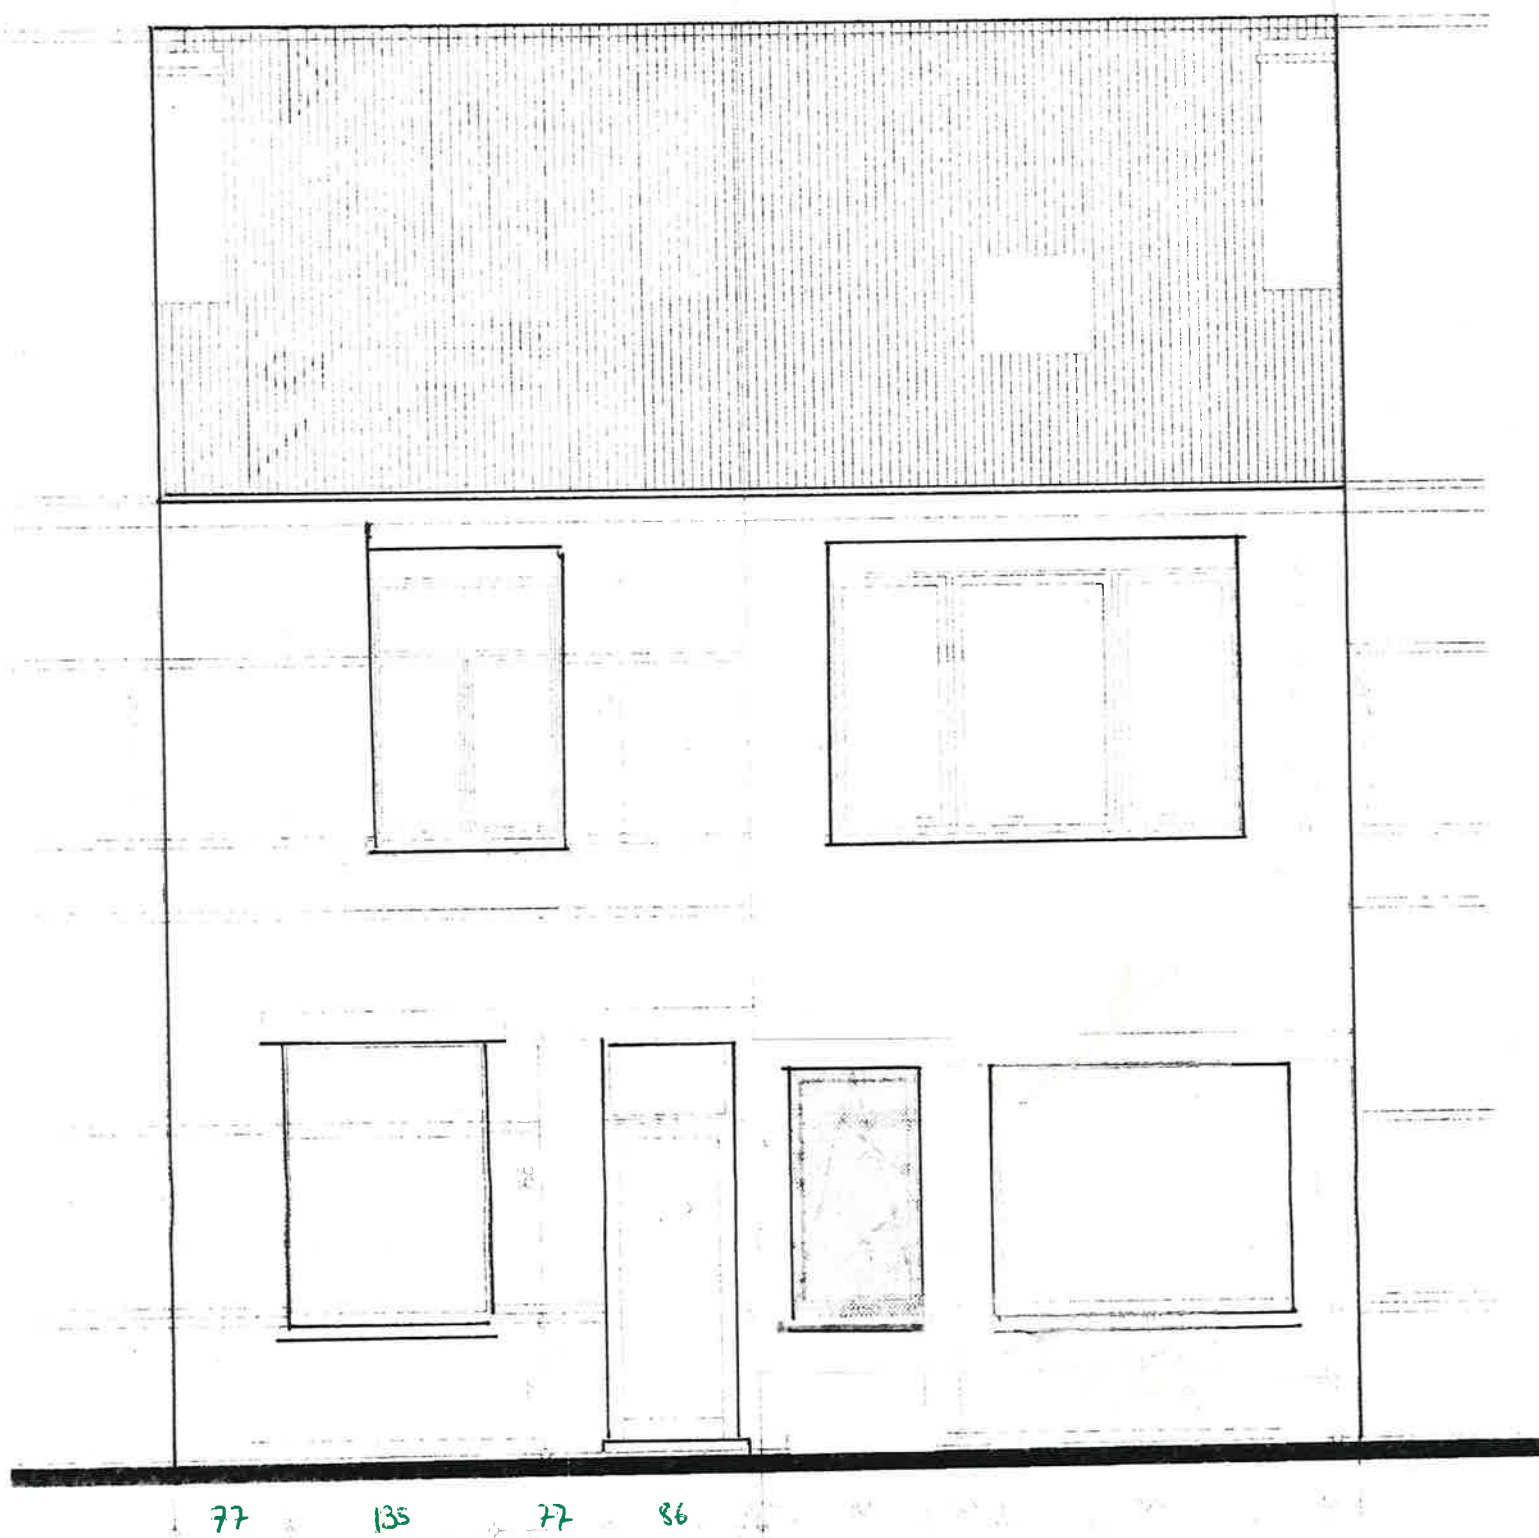

voorgevel Bestaand

1/50

