


**ZIE BIJZONDERE
VOORWAARDE(N)**

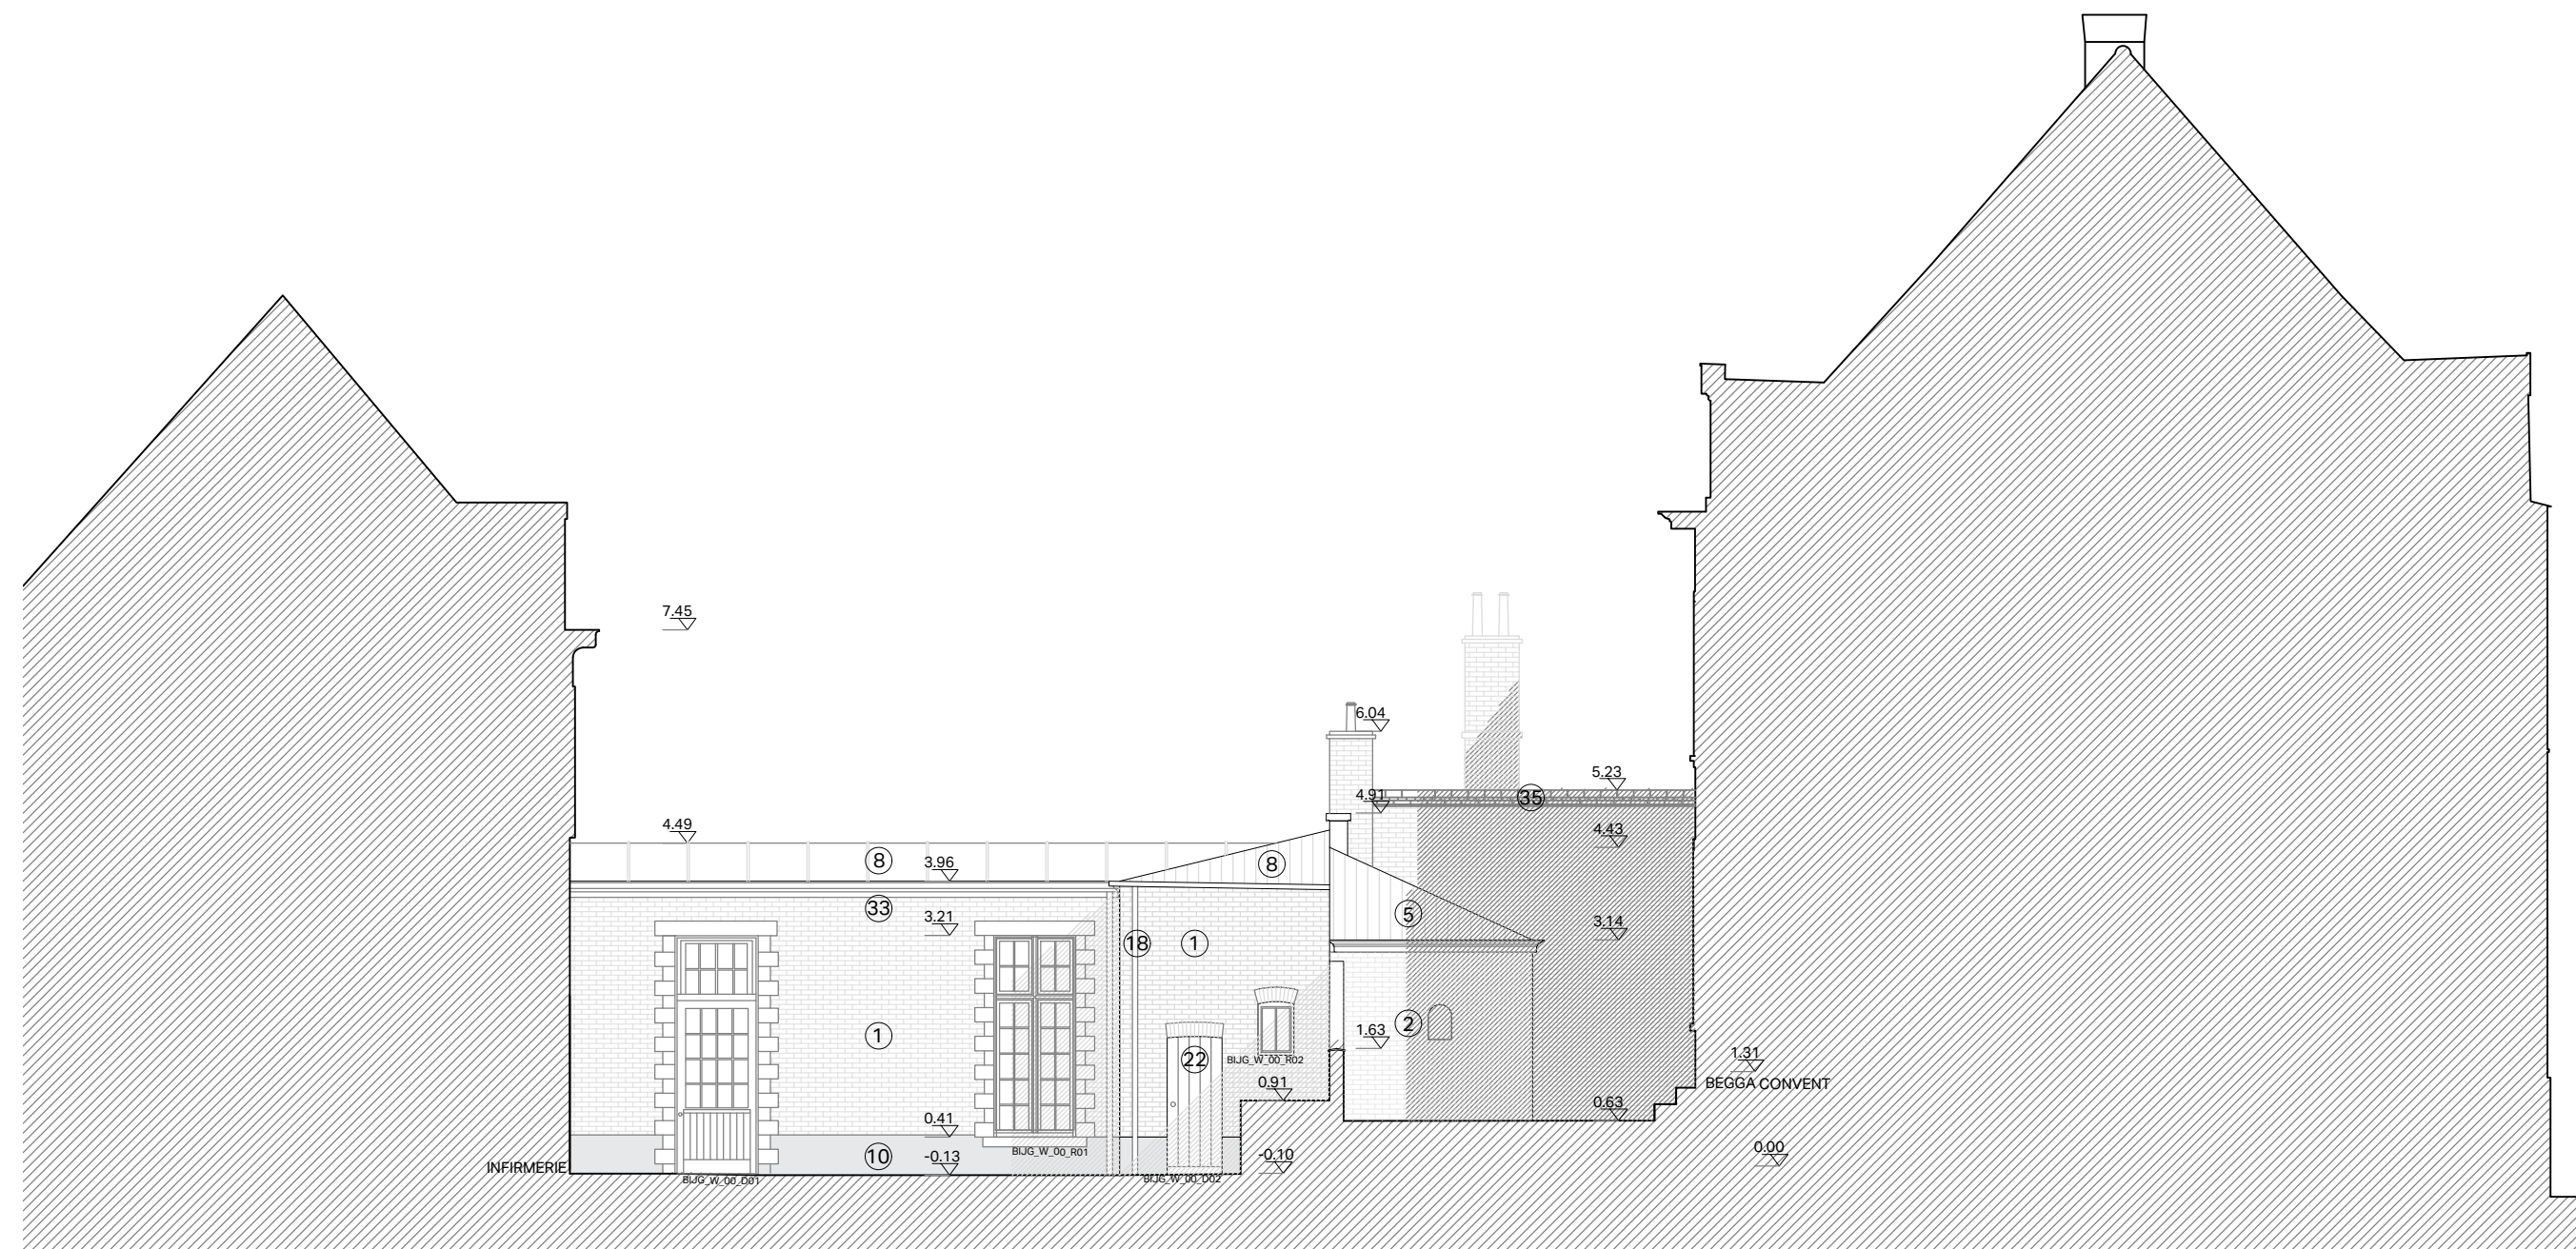

Alle afmetingen zijn louter indicatief en dienen ter plaatse door de aannemer gecontroleerd te worden. Het nulpas wordt gelijk gelegd met de bovenzijde dorpel van de voordeur van het hoofdgebouw.

NR

DATUM

SCHAAL

Sint-Gerolfstraat 32B 9031 Drongen
0032 (0)9 395 10 10 i.s.m.
info@callebaut-architecten.be
www.callebaut-architecten.be

Kerkstraat 108 9050 Gent
0032 (0) 483 67 51 34
info@derveauxarchitecten.be
www.derveauxarchitecten.be

29.01.2025

1/100

10 50 100 200 300 400 500
meeteenheid centimeter