


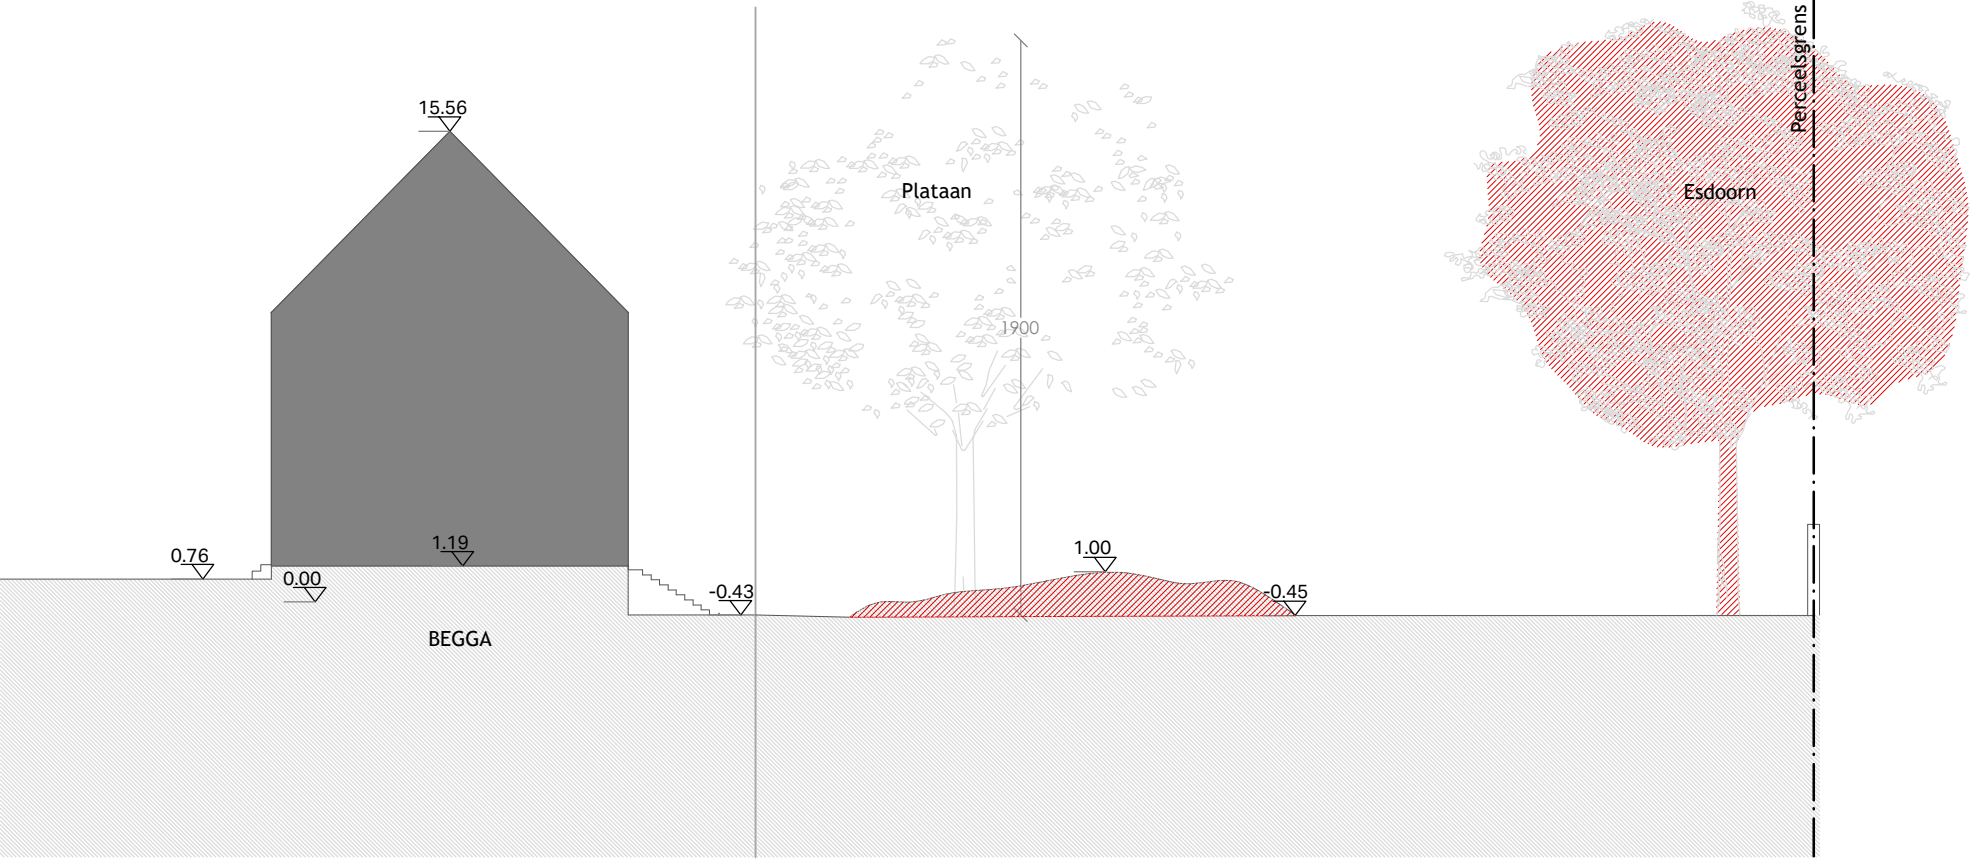

Alle afmetingen zijn louter indicatief en dienen ter plaatse door de aannemer gecontroleerd te worden.
Het nulpas wordt gelijk gelegd met de bovenzijde dorpel van de voordeur van het hoofdgebouw.

Callebaut
Architecten

Sint-Gerolfstraat 32B 9031 Drongen
0032 (0)9 395 10 10
info@callebaut-architecten.be
www.callebaut-architecten.be

i.s.m.

Derveaux
Architecten

Kerkstraat 108 9050 Gent
0032 (0) 483 67 51 34
info@derveauxarchitecten.be
www.derveauxarchitecten.be

PROJECT	NR	TEKENING	DATUM	FORMAAT	SCHAAL
23-04-BEIJNHOF GENT	P.02	BT TERREINPROFIEL	19.08.2025	A3	1/250
Lange Violettestraat 237-239		BA_BEIJNHOF_T_B_01_TERREINPROFIEL A-A'			
9000 Gent					

