


ZIE BIJZONDERE
VOORWAARDE(N)

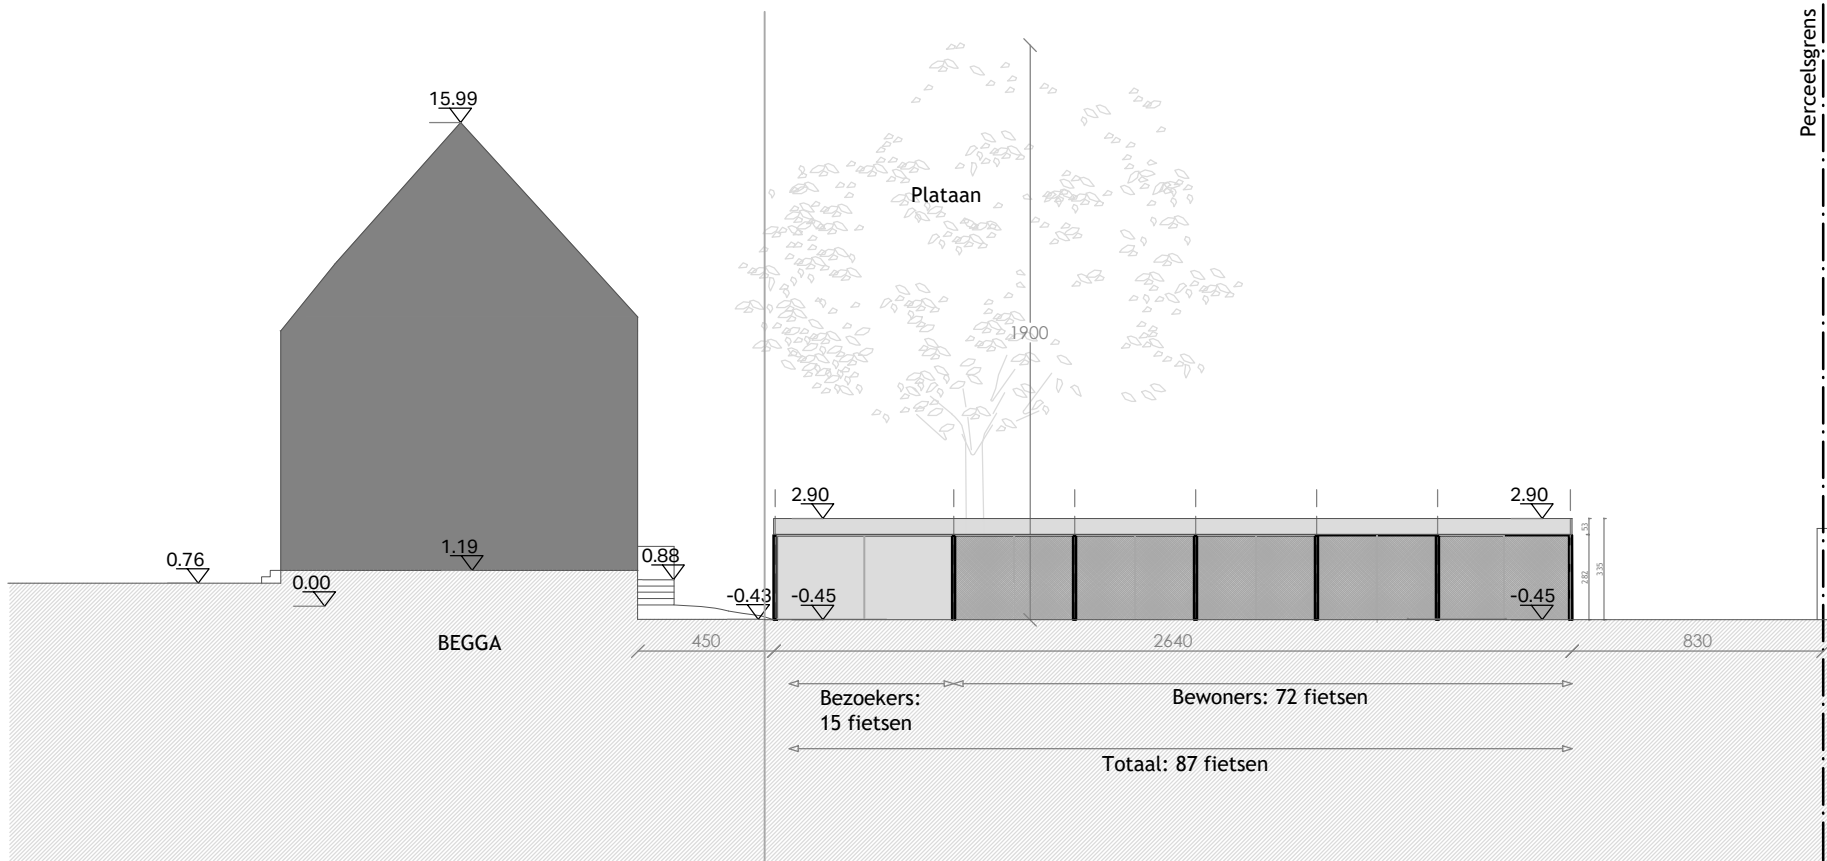

Alle afmetingen zijn louter indicatief en dienen ter plaatse door de aannemer gecontroleerd te worden.
Het nulpas wordt gelijk gelegd met de bovenzijde dorpel van de voordeur van het hoofdgebouw.

Callebaut
Architecten

Sint-Gerolfstraat 32B 9031 Drongen
0032 (0)9 395 10 10
info@callebaut-architecten.be
www.callebaut-architecten.be

i.s.m.

Derveaux
Architecten

Kerkstraat 108 9050 Gent
0032 (0) 483 67 51 34
info@derveauxarchitecten.be
www.derveauxarchitecten.be

PROJECT

NR

TEKENING

DATUM

FORMAAT

SCHAAL

23-04-BEGIJNHOF GENT P.02
Lange Violettestraat 237-239
9000 Gent

NT TERREINPROFIEL
BA_BEGIJNHOF_T_N_01_TERREINPROFIEL A-A'

19.08.2025

A3

1/250

