


ZIE BIJZONDERE  
VOORWAARDE(N)

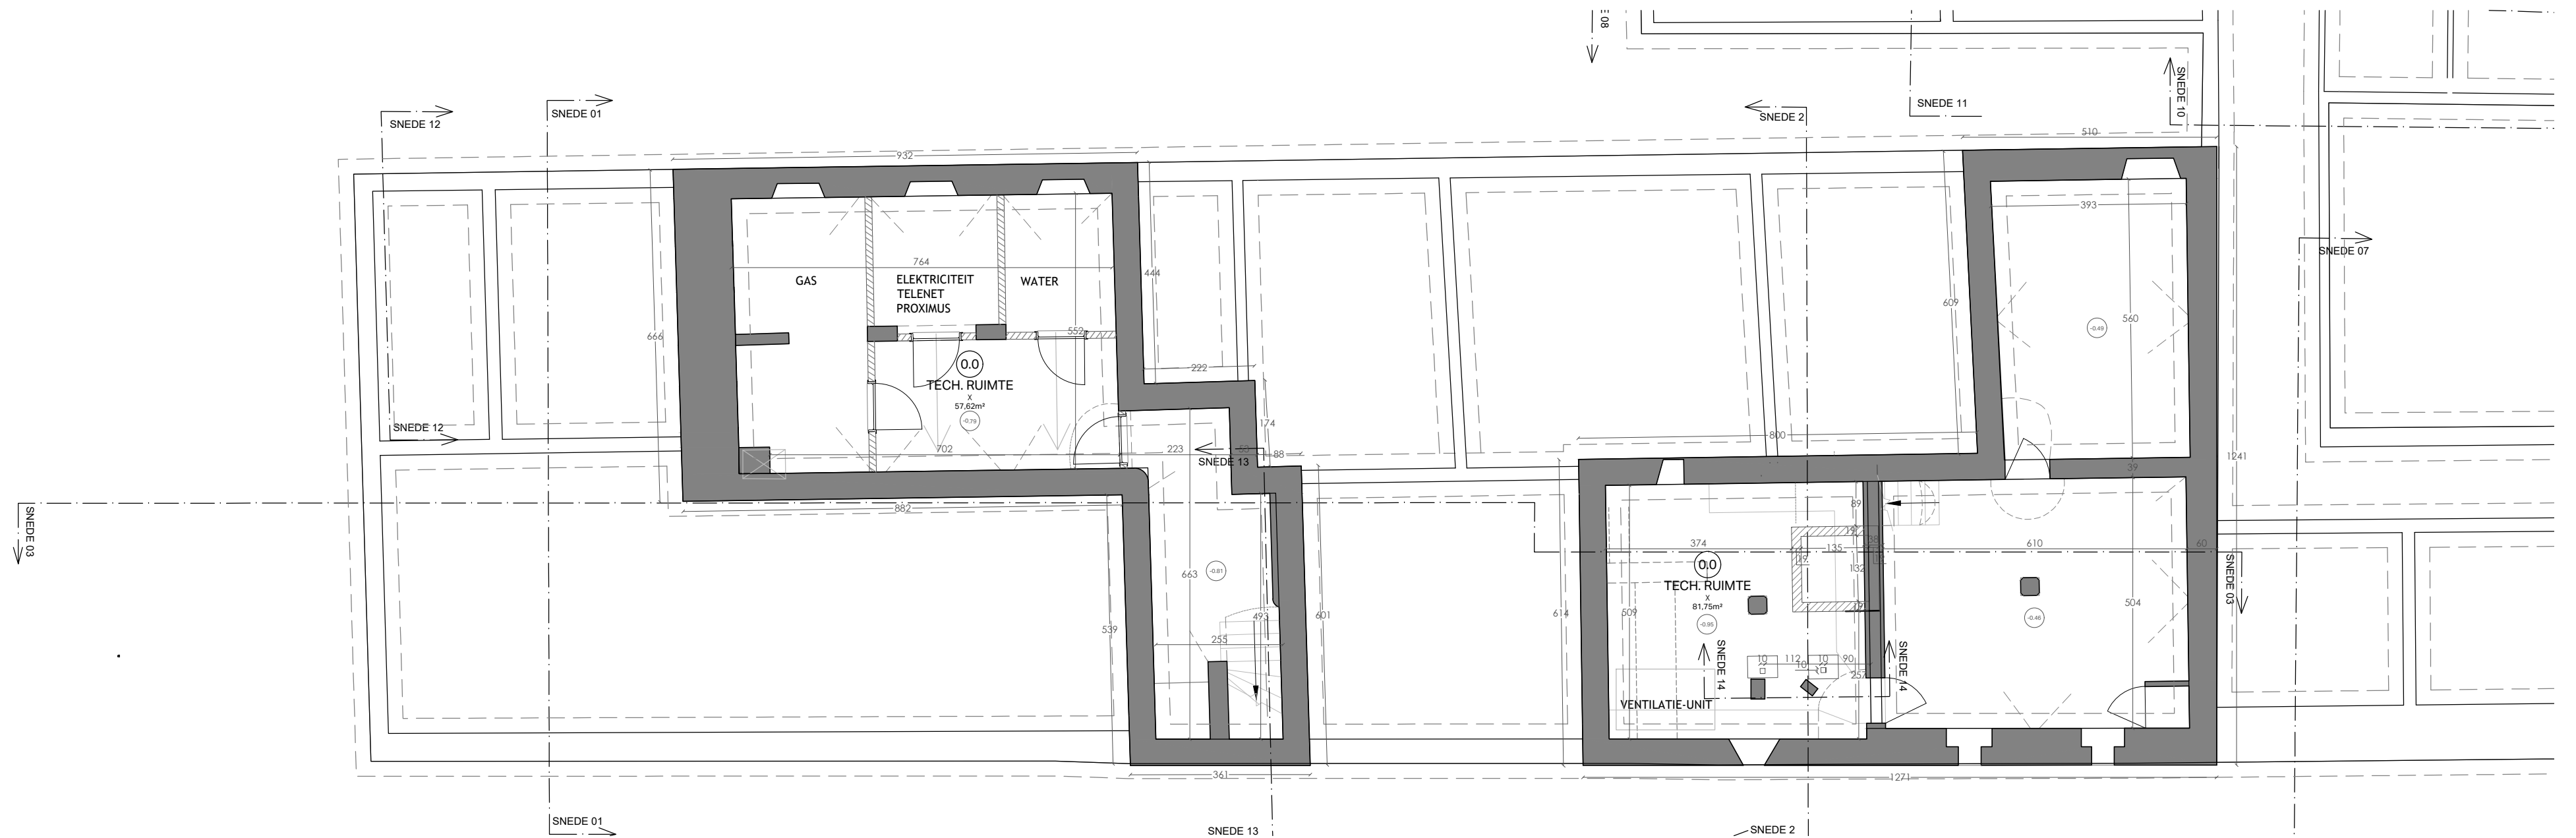

Alle afmetingen zijn louter indicatief en dienen ter plaatse door de aannemer gecontroleerd te worden.  
Het nulpas wordt gelijk gelegd met de bovenzijde dorpel van de voordeur van het hoofdgebouw.

Callebaut  
Architecten

Sint-Gerolfstraat 32B 9031 Drongen  
0032 (0)9 395 10 10  
info@callebaut-architecten.be  
www.callebaut-architecten.be

Derveaux  
Architecten

Kerkstraat 108 9050 Gent  
0032 (0) 483 67 51 34  
info@derveauxarchitecten.be  
www.derveauxarchitecten.be

PROJECT

23-04-BEGIJNHOF GENT  
Lange Violettestraat 237-239  
9000 Gent

TEKENING

NT BEGGA NIVEAU -1  
BA\_BEG\_P\_N\_01\_KELDER

DATUM

19.08.2025

FORMAAT

A2

SCHAAL

1/100

10 50 100 200 300 400 500  
meeteenheid centimeter