


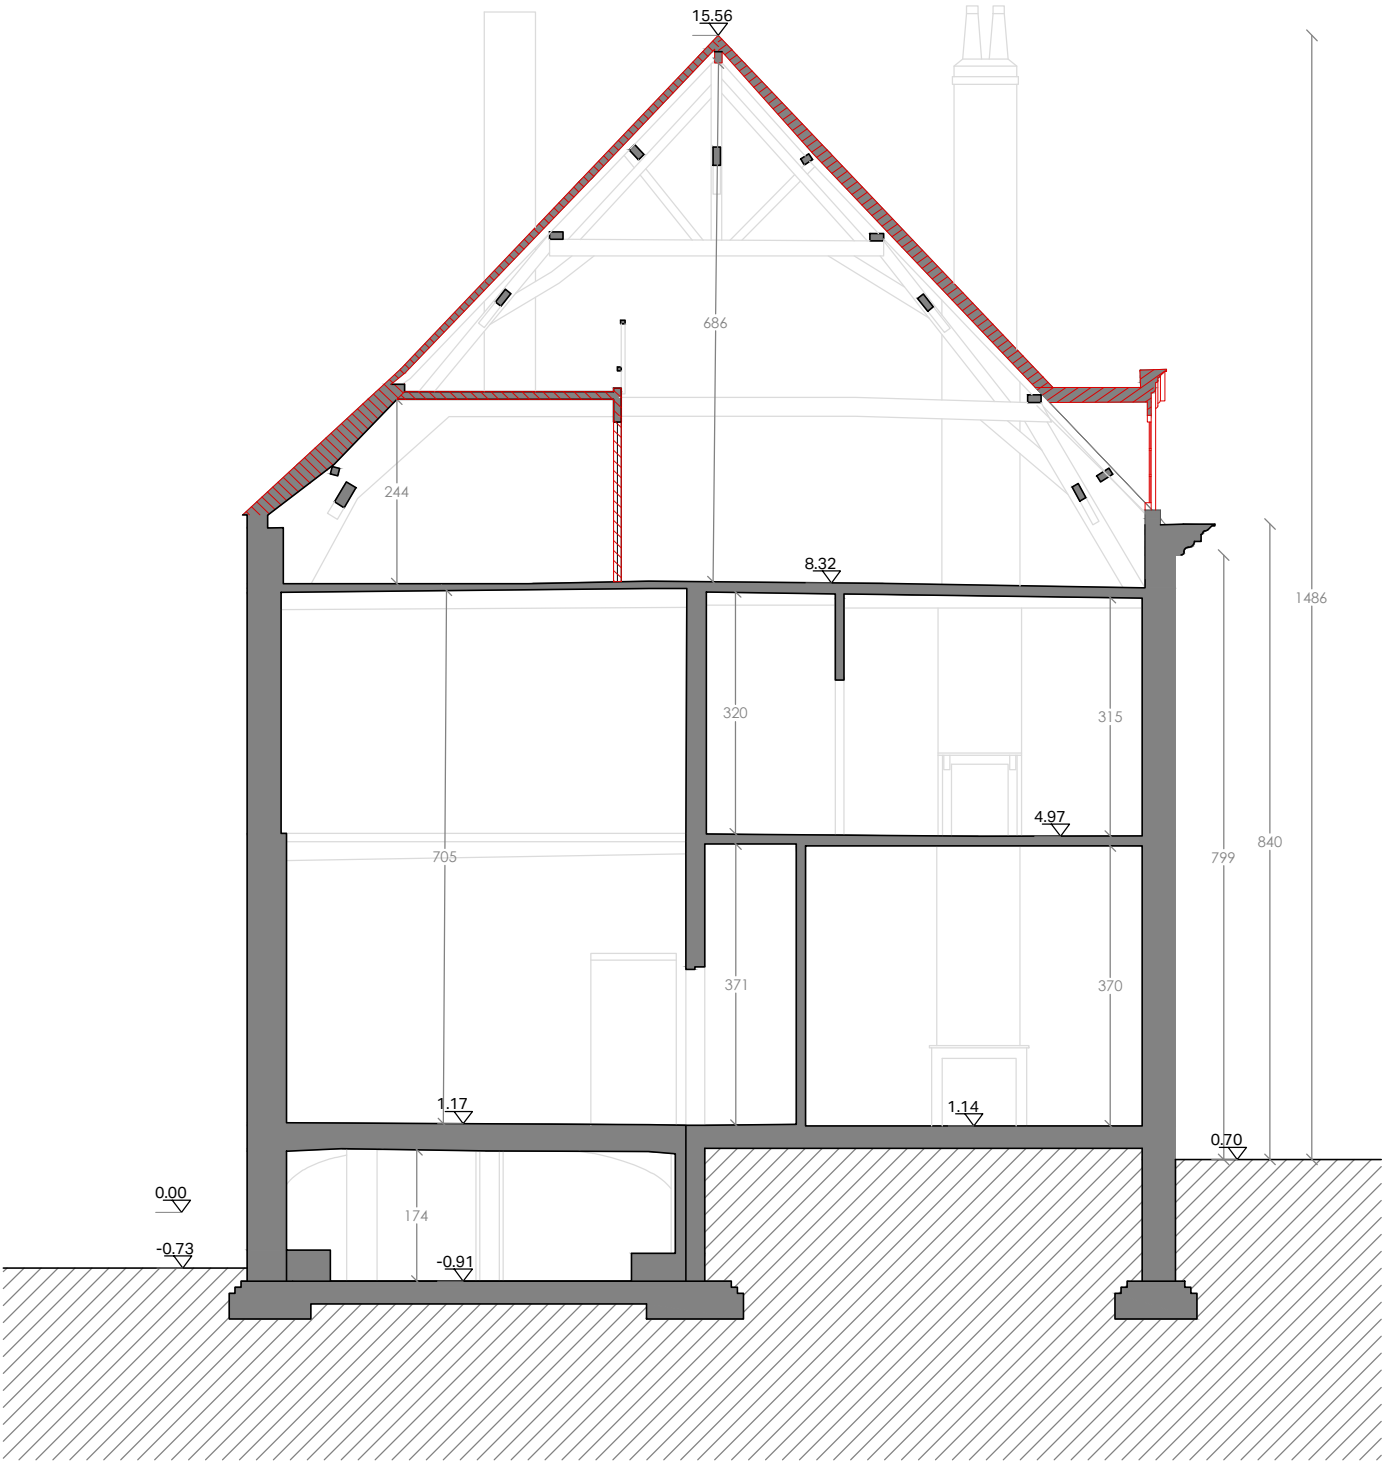

Alle afmetingen zijn louter indicatief en dienen ter plaatse door de aannemer gecontroleerd te worden.
Het nulpas wordt gelijk gelegd met de bovenzijde dorpel van de voordeur van het hoofdgebouw.

PROJECT

TEKENING

DATUM

FORMAAT

SCHAAL


23-04-BEIJNHOF GENT P.02
Lange Violettestraat 237-239
9000 Gent

BT SNEDE BEGGA
BA_BEG_S_B_02_SNEDE02

19.08.2025

A3

1/100

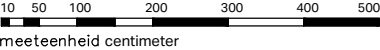

Callebaut
Architecten

Sint-Gerolfstraat 32B 9031 Drongen
0032 (0)9 395 10 10
info@callebaut-architecten.be
www.callebaut-architecten.be

i.s.m.

Derveaux
Architecten

Kerkstraat 108 9050 Gent
0032 (0) 483 67 51 34
info@derveauxarchitecten.be
www.derveauxarchitecten.be