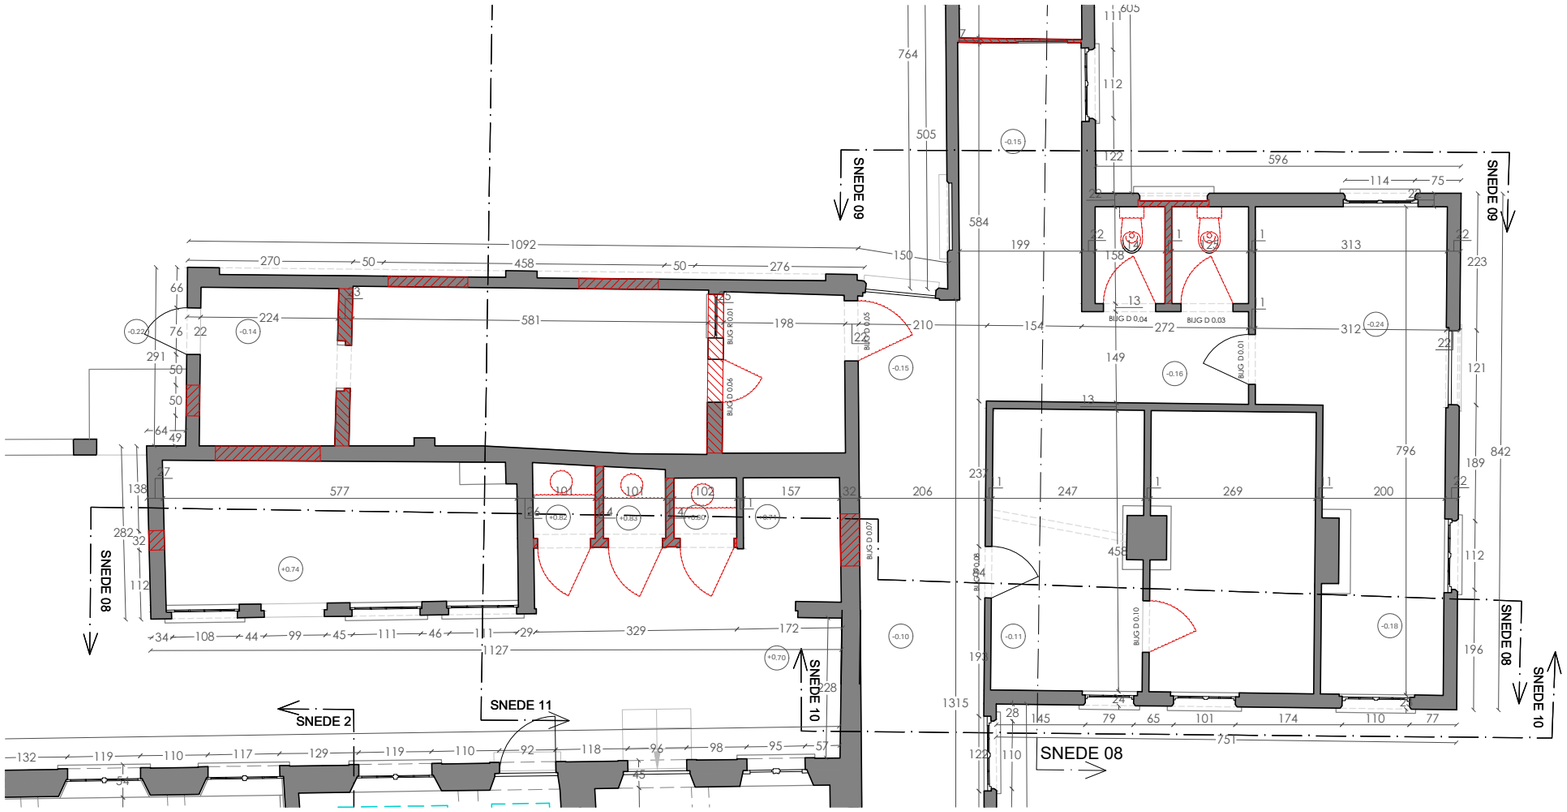

Alle afmetingen zijn louter indicatief en dienen ter plaatse door de aannemer gecontroleerd te worden.
Het nulpas wordt gelijk gelegd met de bovenzijde dorpel van de voordeur van het hoofdgebouw.

Callebaut Architecten
Sint-Gerolfstraat 32B 9031 Drongen
0032 (0)9 395 10 10
info@callebaut-architecten.be
www.callebaut-architecten.be

i.s.m.

Derveaux Architecten
Kerkstraat 108 9050 Gent
0032 (0) 483 67 51 34
info@derveauxarchitecten.be
www.derveauxarchitecten.be

PROJECT		TEKENING		DATUM	FORMAAT	SCHAAL
23-04-BEGIJNHOF GENT Lange Violettestraat 237-239 9000 Gent	P.02	BT	BIJGEBOUWEN NIVEAU 0 BA_BIJG_P_B_01_GELIJKVLOERS	19.08.2025	A3	1/100

10 50 100 200 300 400 500
meeteenheid centimeter