


ZIE BIJZONDERE
VOORWAARDE(N)

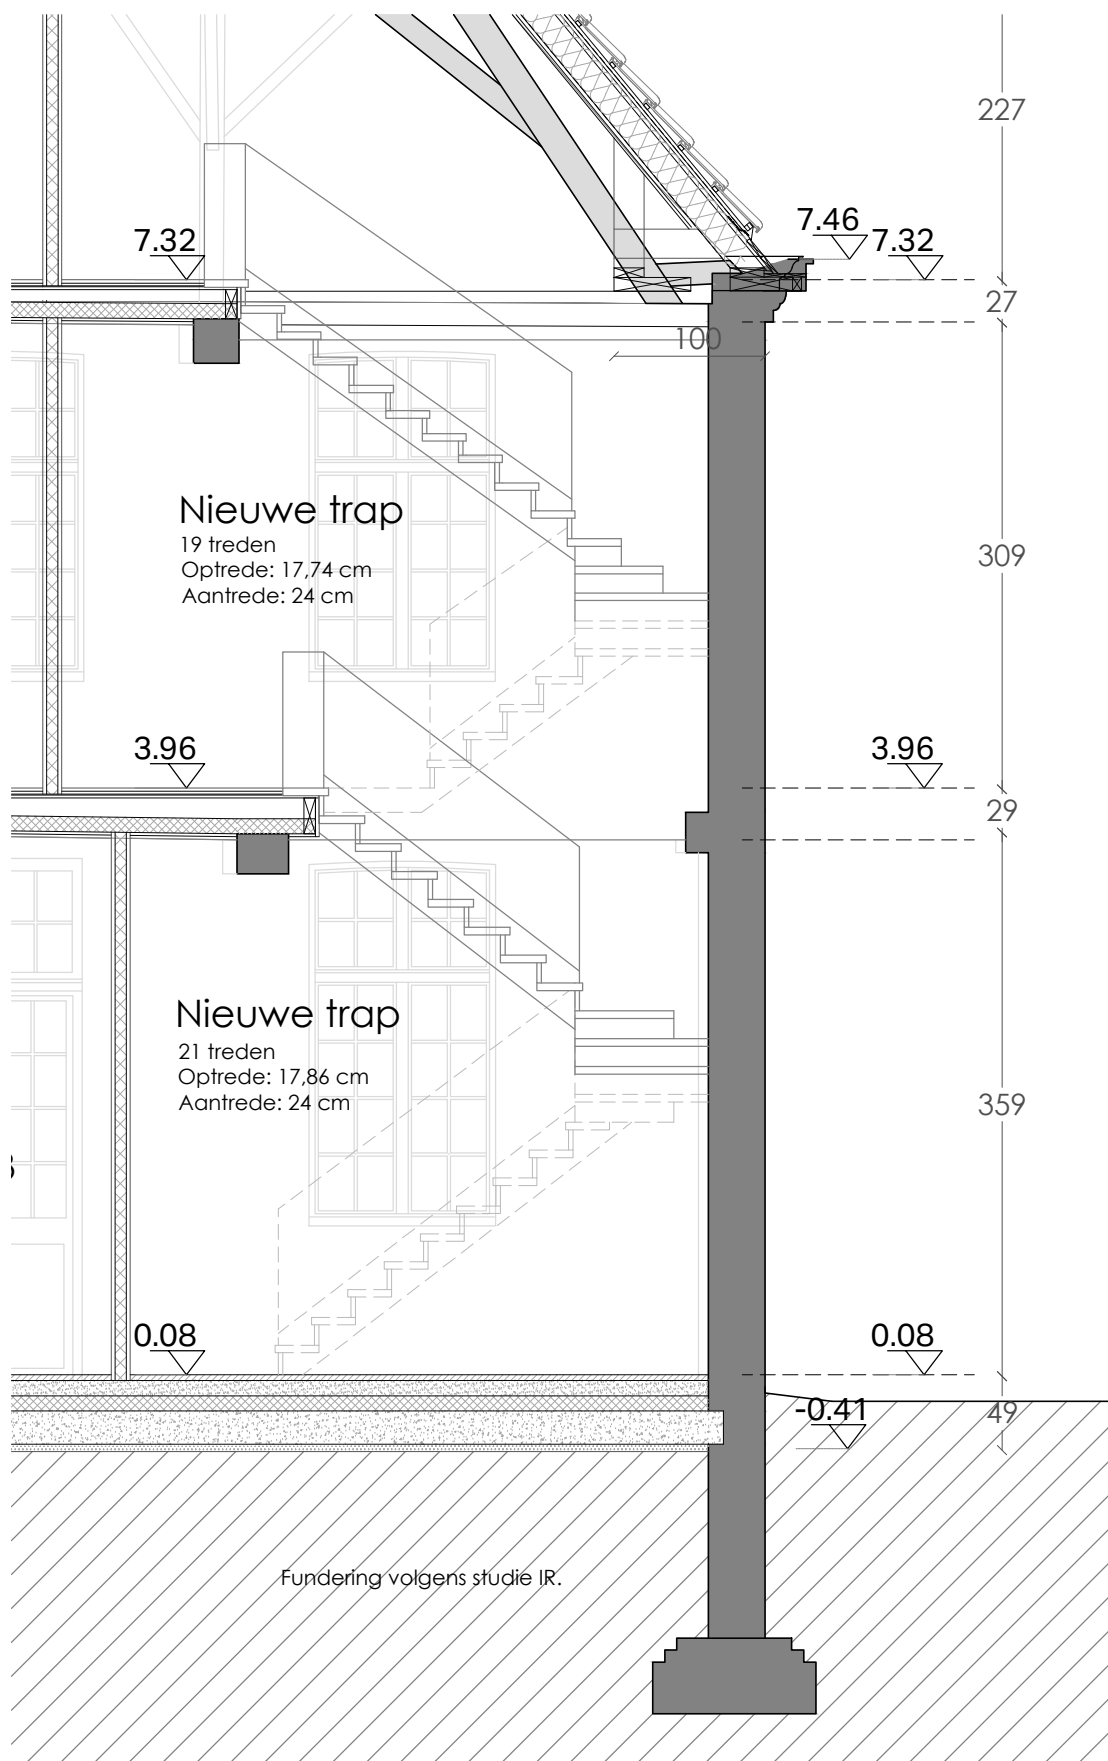

Alle afmetingen zijn louter indicatief en dienen ter plaatse door de aannemer gecontroleerd te worden.
Het nulpas wordt gelijk gelegd met de bovenzijde dorpel van de voordeur van het hoofdgebouw.

PROJECT

TEKENING

DATUM

FORMAAT

SCHAAL

Callebaut
Architecten

Sint-Gerolfstraat 32B 9031 Drongen
0032 (0)9 395 10 10
info@callebaut-architecten.be
www.callebaut-architecten.be

i.s.m.

Derveaux
Architecten

Kerkstraat 108 9050 Gent
0032 (0) 483 67 51 34
info@derveauxarchitecten.be
www.derveauxarchitecten.be

23-04-BEGIJNHOF GENT
Lange Violettestraat 237-239
9000 Gent

NT SNEDE INFIRMERIE
BA_INF_S_N_04_SNEDE15

19.08.2025

A3

1/50

10 50 100 200 300 400 500
meeteenheid centimeter