


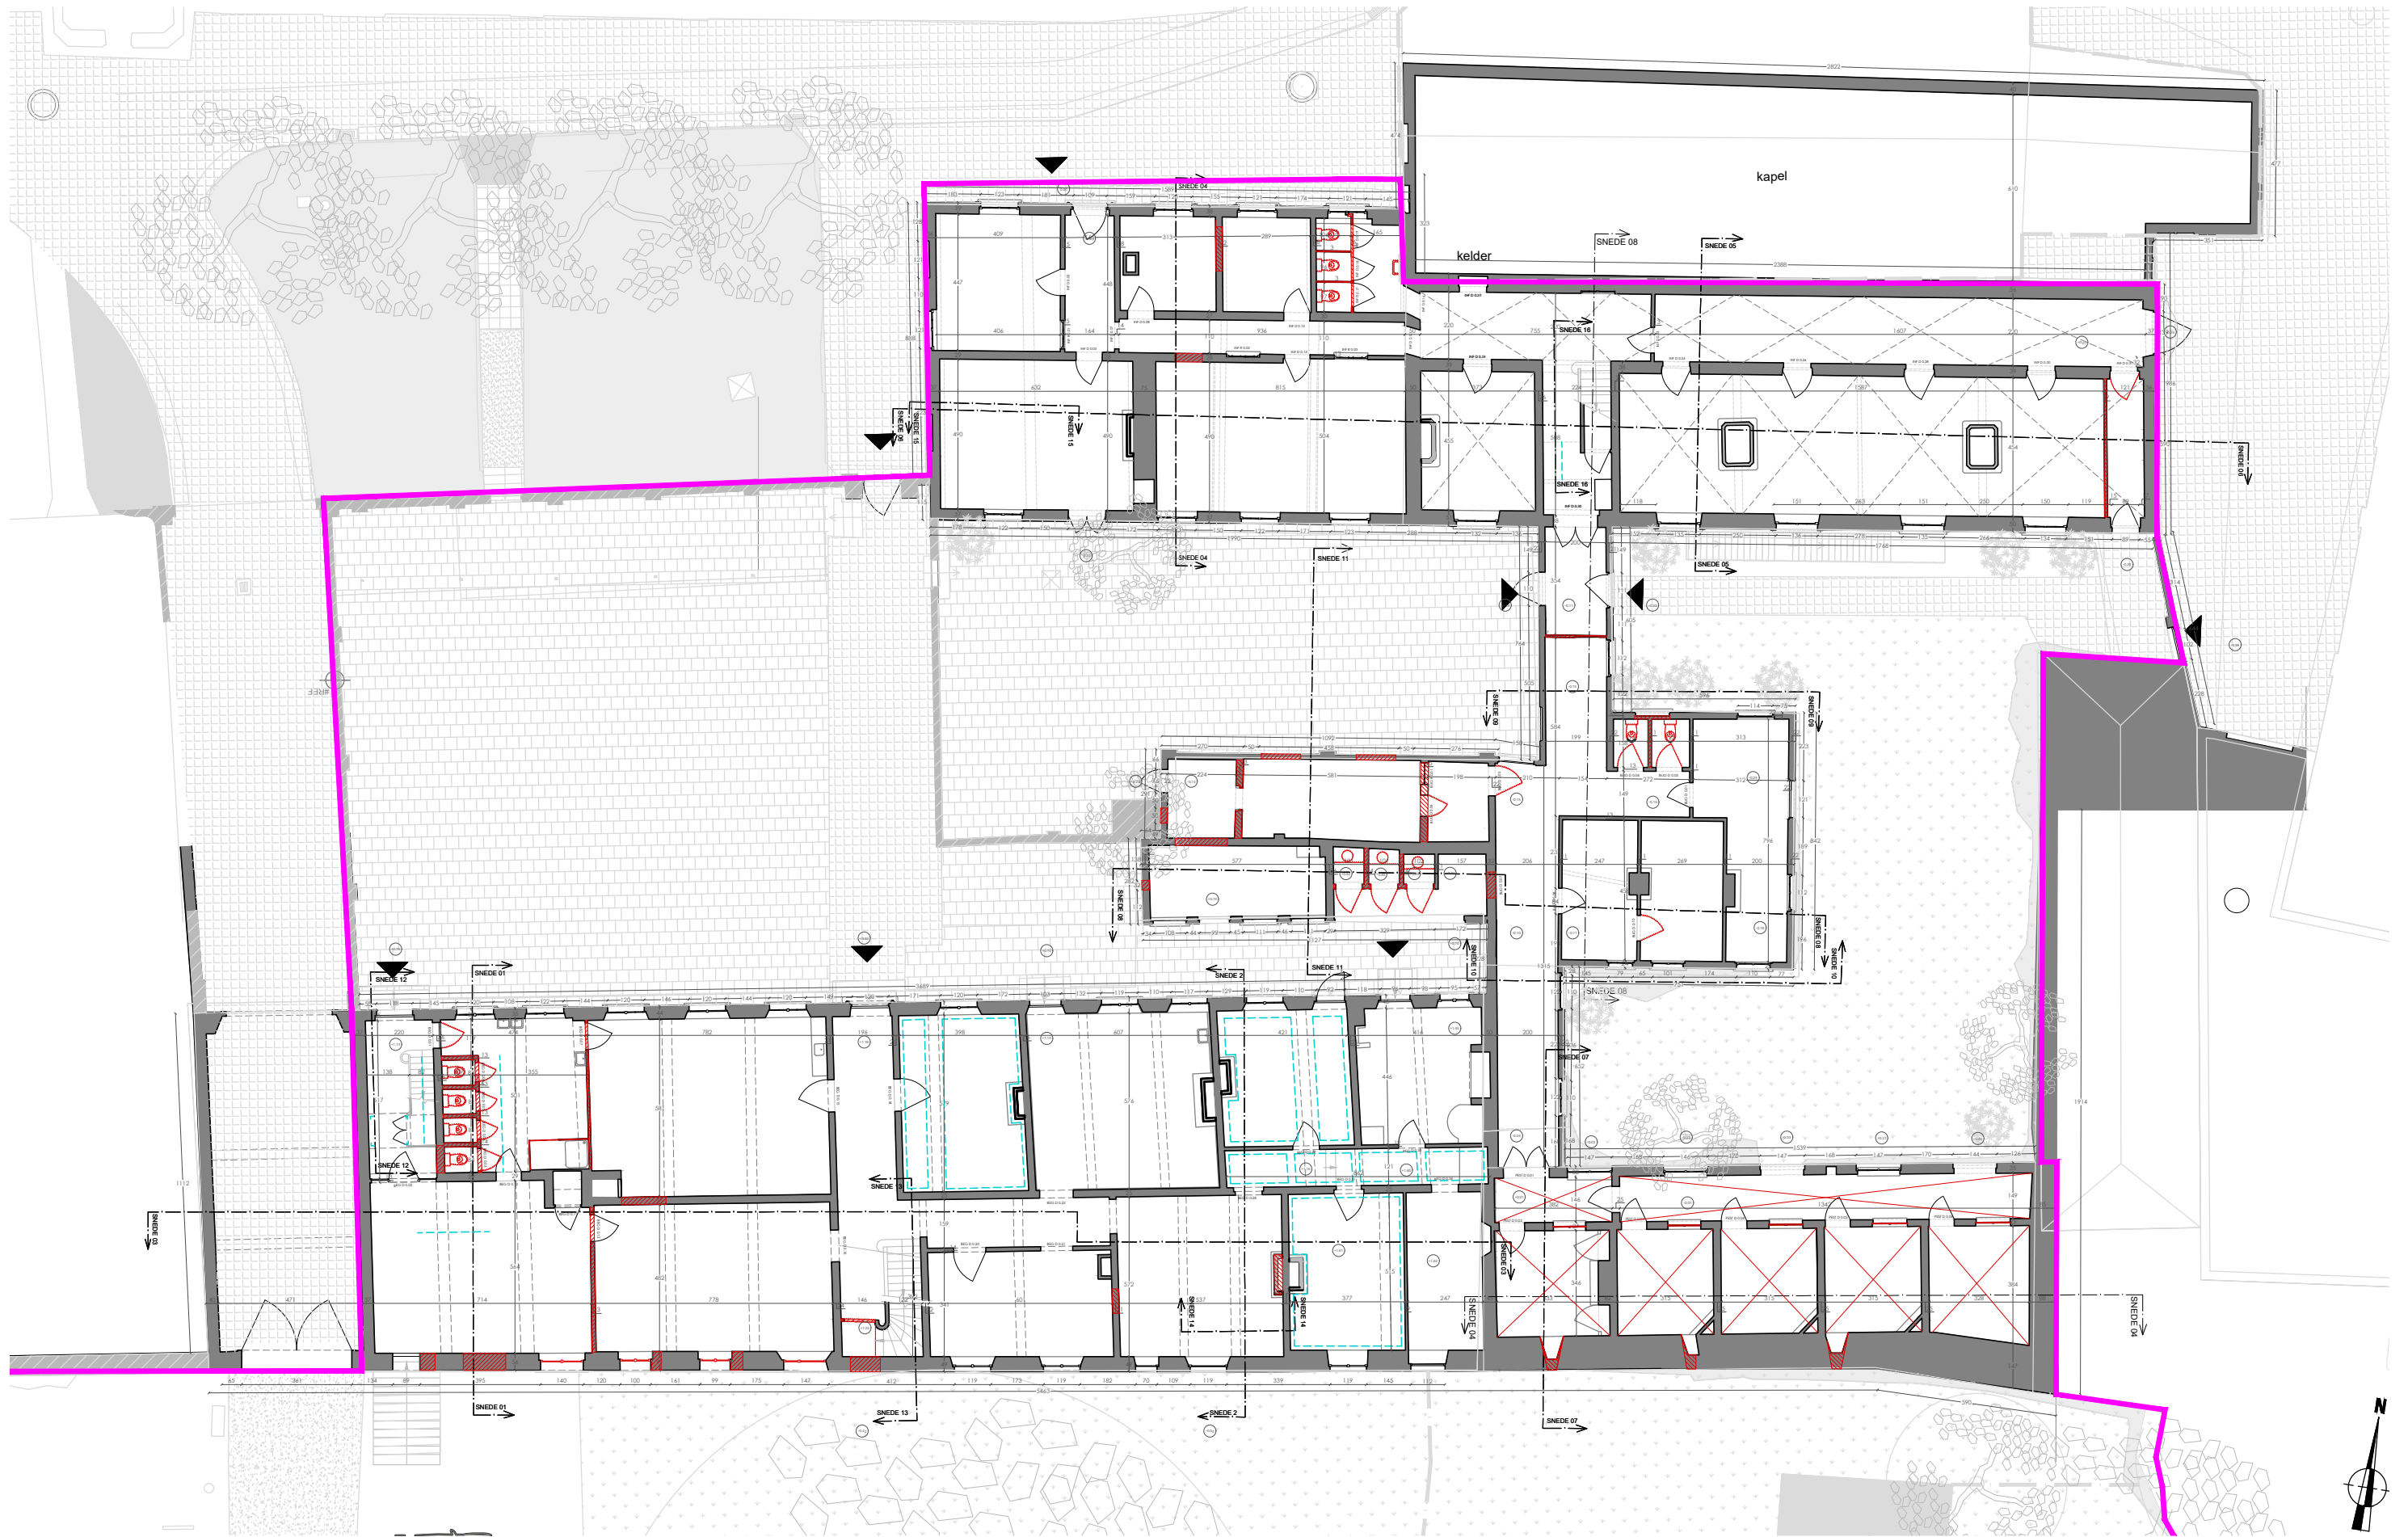

Alle afmetingen zijn louter indicatief en dienen ter plaatse door de aannemer gecontroleerd te worden.
Het nulpas wordt gelijk gelegd met de bovenzijde dorpel van de voordeur van het hoofdgebouw.

Callebaut
Architecten

Sint-Gerolfstraat 32B 9031 Drongen
0032 (0)9 395 10 10
info@callebaut-architecten.be
www.callebaut-architecten.be

i.s.m.

Derveaux
Architecten

Kerkstraat 108 9050 Gent
0032 (0) 483 67 51 34
info@derveauxarchitecten.be
www.derveauxarchitecten.be

PROJECT

23-04-BEIJNHOF GENT P.02
Lange Violettestraat 237-239
9000 Gent

TEKENING

BT NIVEAU 0
BA_OVERZICHT_P_B_02_GELIJKVLOERS

DATUM

19.08.2025

FORMAAT

A3

SCHAAL

1/200

20 100 200 400 600 800 1000
meeteenheid centimeter