


ZIE BIJZONDERE  
VOORWAARDE(N)

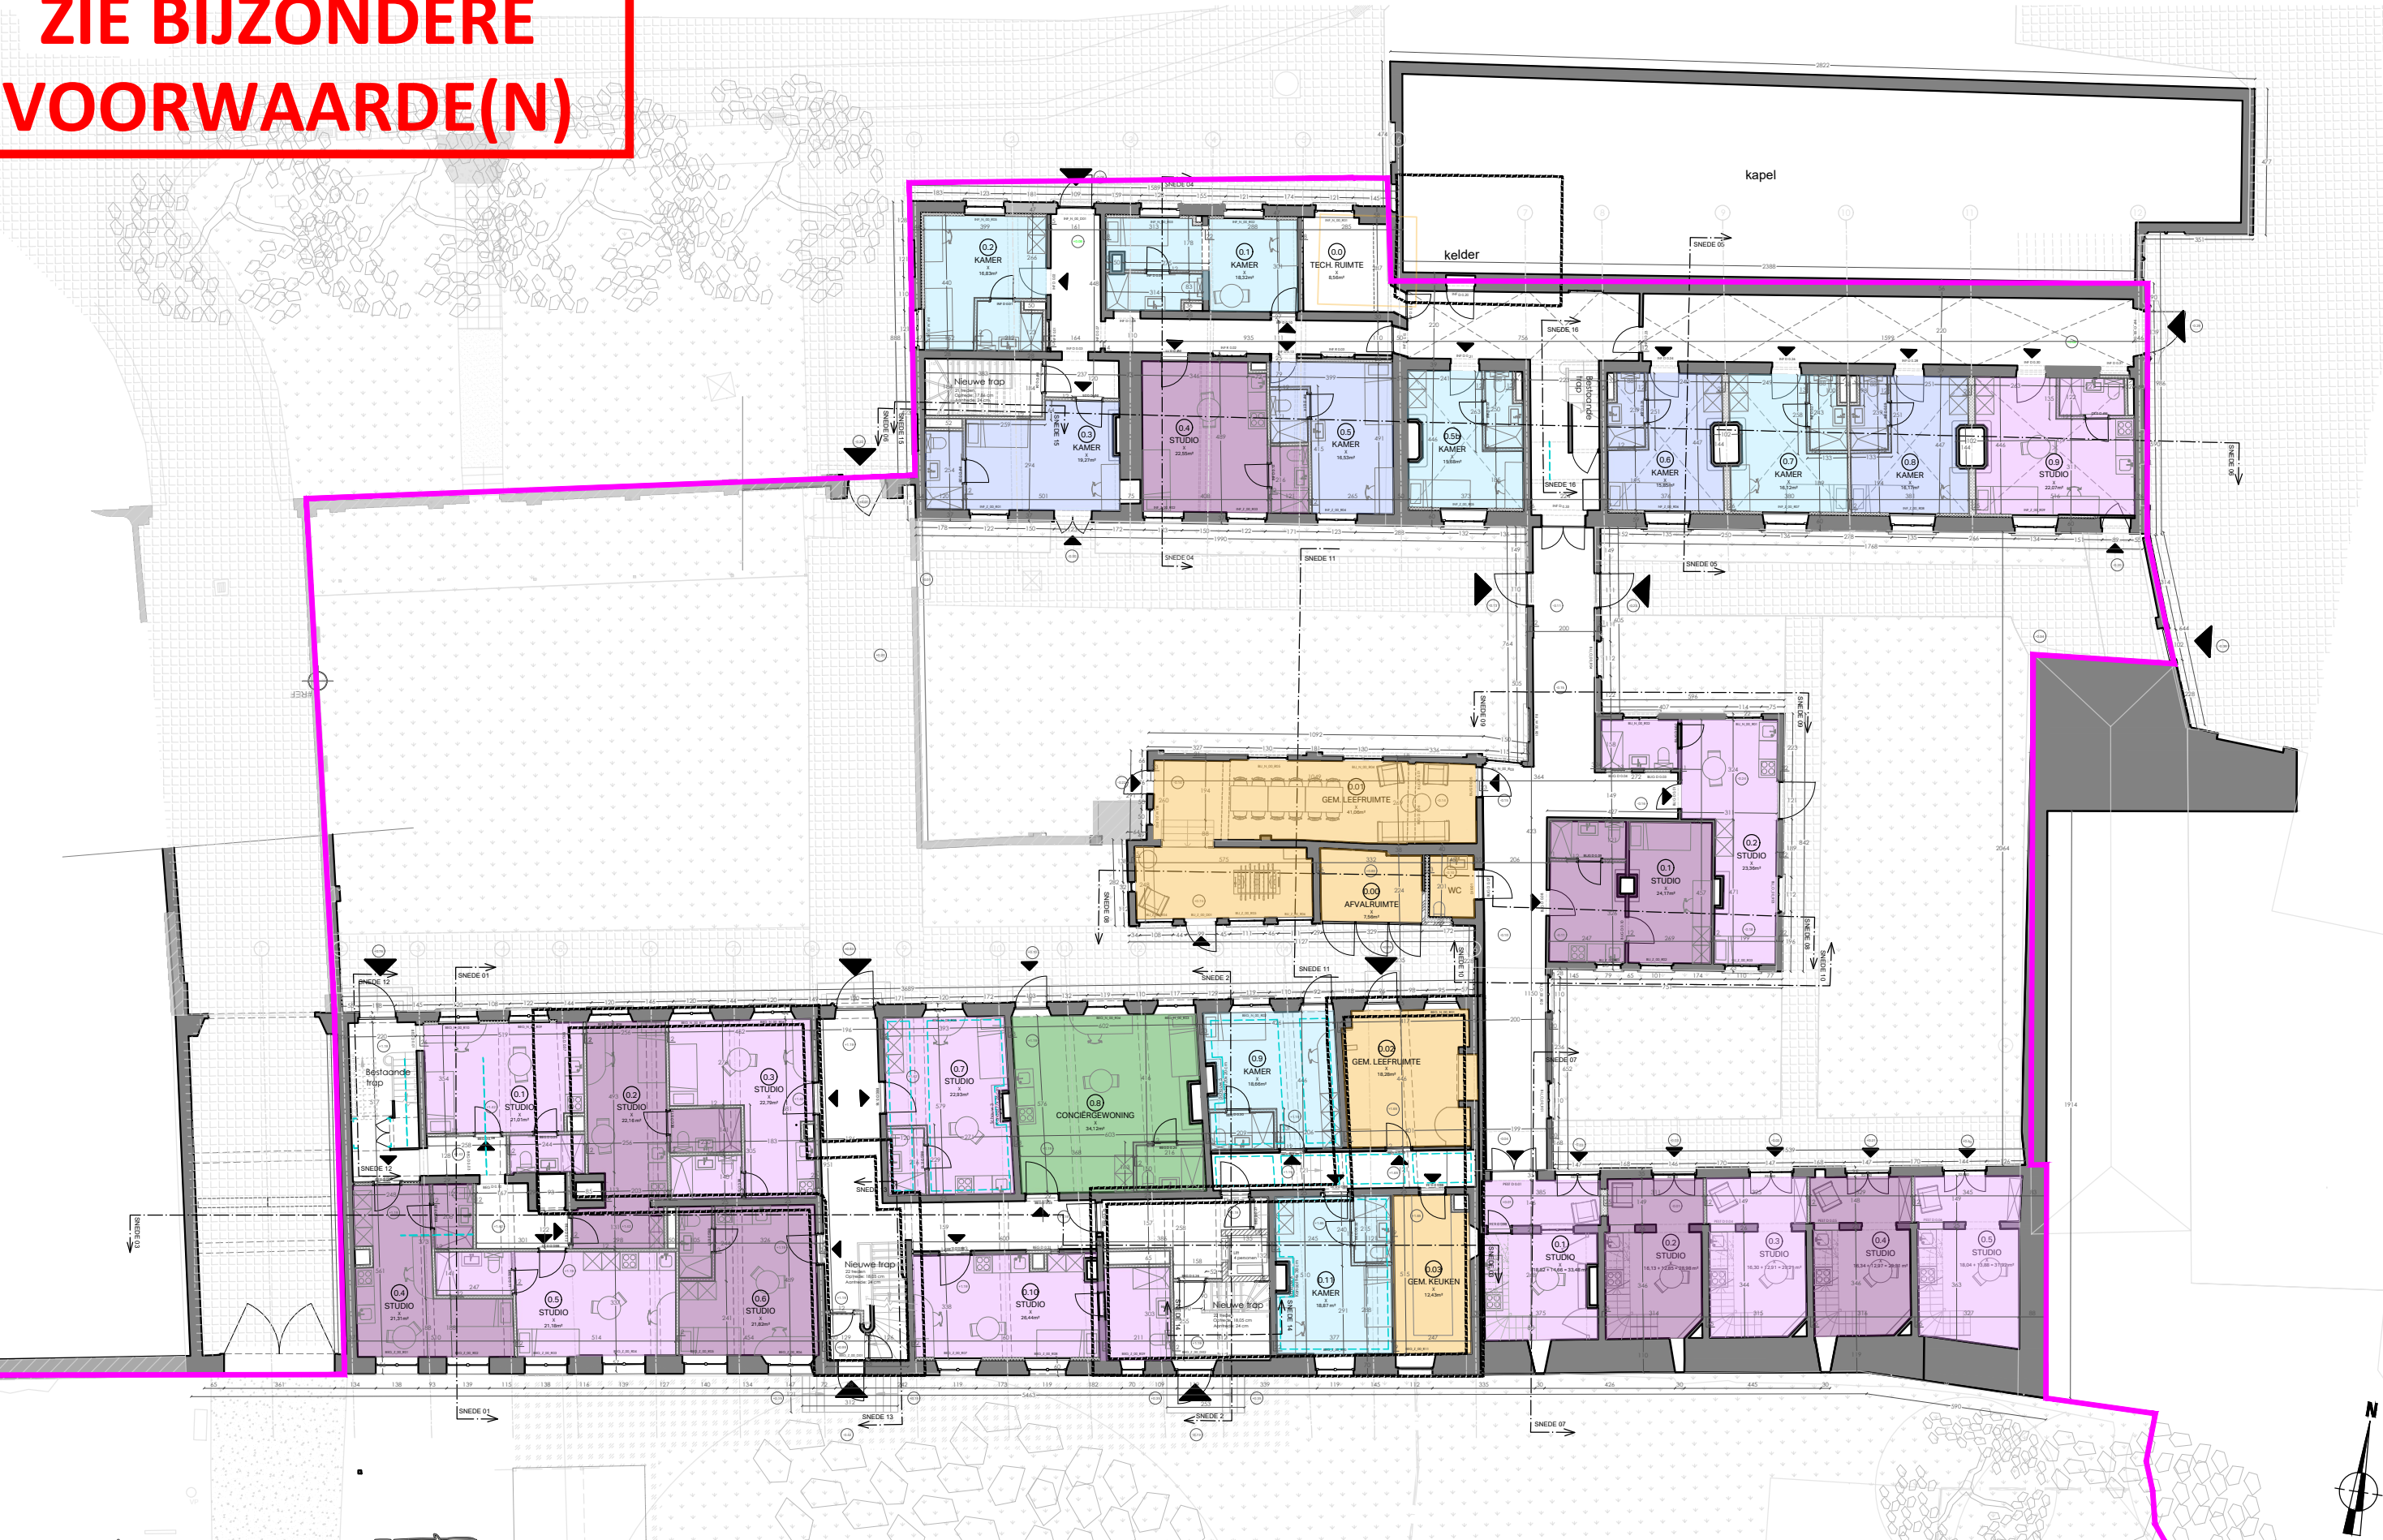

Alle afmetingen zijn louter indicatief en dienen ter plaatse door de aannemer gecontroleerd te worden.  
Het nulpas wordt gelijk gelegd met de bovenzijde dorpel van de voordeur van het hoofdgebouw.

PROJECT

TEKENING

DATUM

FORMAAT

SCHAAL

23-04-BEIJNHOF GENT  
Lange Violettestraat 237-239  
9000 Gent

NT OVERZICHT NIVEAU 0  
BA\_OVERZICHT\_P\_N\_02\_GELIJKVLOERS

3.02.2026

A3

1/200

20 100 200 400 600 800 1000  
meeteenheid centimeter

Callebaut  
Architecten

Sint-Gerolfstraat 32B 9031 Drongen  
0032 (0)9 395 10 10  
info@callebaut-architecten.be  
www.callebaut-architecten.be

i.s.m.

Derveaux  
Architecten

Kerkstraat 108 9050 Gent  
0032 (0) 483 67 51 34  
info@derveauxarchitecten.be  
www.derveauxarchitecten.be