


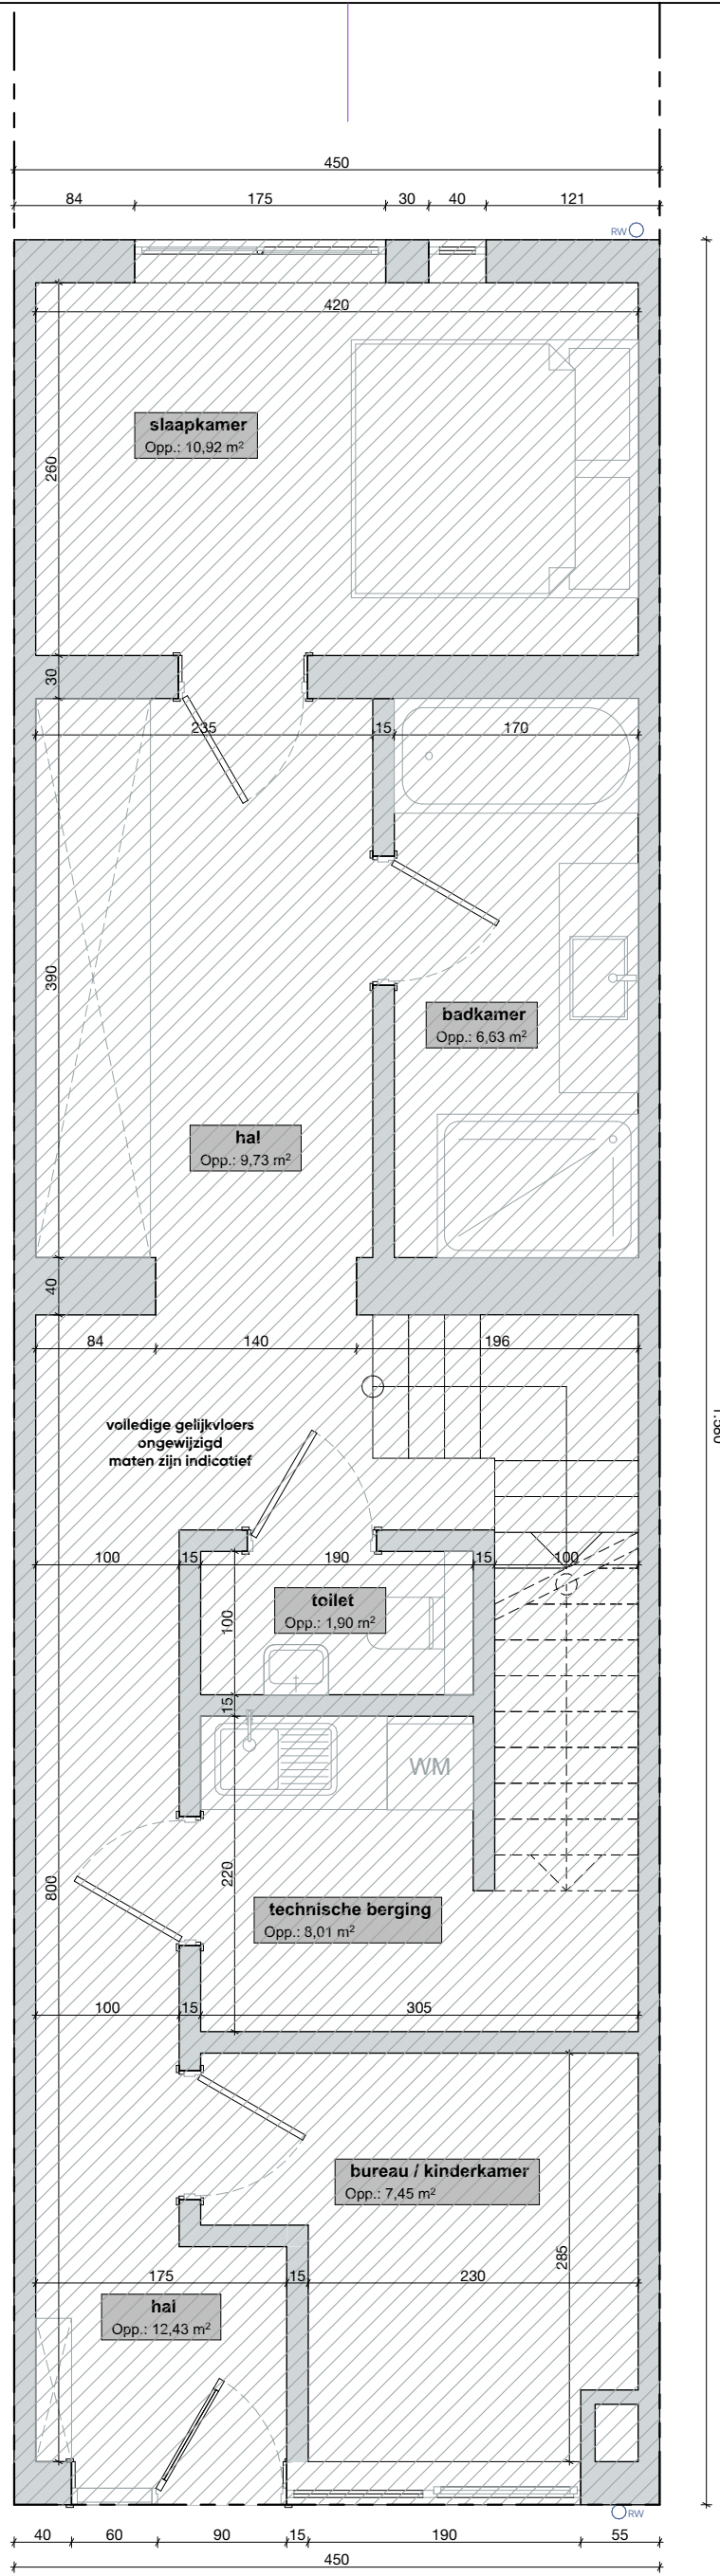

Warande 93 8501 Heule (Kortrijk) info@cobras.be COBRAS INTERIORS & ARCHITECTS cobras dossier nr: C0227		
opdracht: Uitbreiding van bestaande woning met 2 dakkapellen	bouwplaats: Zwijnaardsesteenweg 134 9000 Gent	opdrachtgever: Marie-Aline Kruydt Kwinten De Baets
inhoud: bestaande toestand gelijkvloers - ongewijzigd	schaal: 1:50 N	datum: 25-09-2025
Tekeningen opgesteld door ondergetekende architect ingeschreven op de tabellen van de Orde van West-Vlaanderen. Alle gegevens betreffende stabiliteit vergelijken met ingenieursplannen. Alle maten omvrent opmeting zijn ten tijde van inlichting en dienen ter plaatse gecontroleerd te worden. Deze tekening is exclusief eigendom van Cobras Architects, geen reproductie zonder toestemming. De aanvangsdatum van de werken moet vooraf worden doorgegeven aan Cobras Architects, zoniet dragen zijn geen enkele verantwoordelijkheid omtrent de plannen. Op deze plannen wordt niet gemeten Alle maten in cm.		
getekend: JN	tekening nr.: 7 - 18	