


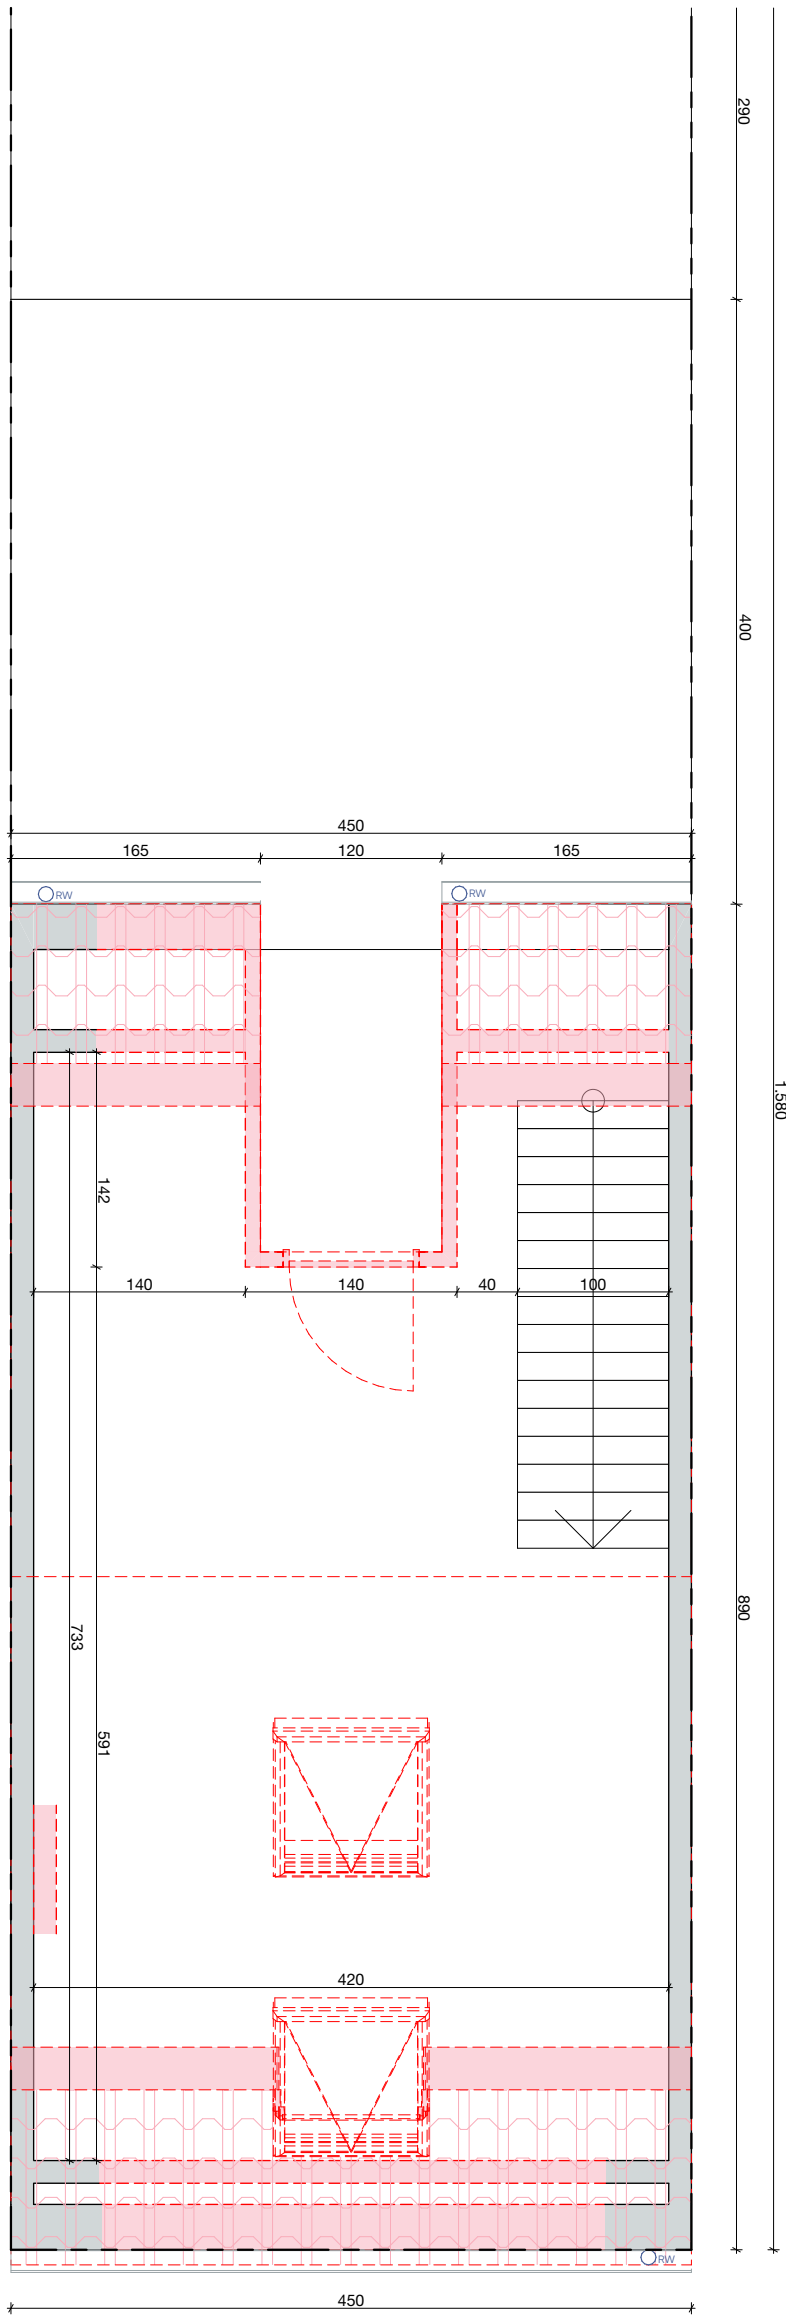

Warande 93 8501 Heule (Kortrijk) info@cobras.be			COBRAS INTERIORS & ARCHITECTS cobras		dossier nr: C0227
opdracht: Uitbreiding van bestaande woning met 2 dakkapellen		bouwplaats: Zwijnaardsesteenweg 134 9000 Gent		opdrachtgever: Marie-Aline Kruydt Kwinten De Baets	
inhoud: bestaande toestand tweede verdieping		schaal: 1:50 N		datum: 25-09-2025	
Tekeningen opgemaakt door ondergetekende architect ingeschreven op de tabellen van de Orde van West-Vlaanderen. Alle gegevens betreffende stabiliteit vergelijken met ingenieursplannen. Alle maten omrent opmeting zijn ten titel van inlichting en dienen ter plaatse gecontroleerd te worden. Deze tekening is exclusief eigendom van Cobras Architects, geen reproductie zonder toestemming. De aanvangsdatum van de werken moet vooraf worden doorgegeven aan Cobras Architects, zoniet dragen zijn geen enkele verantwoordelijkheid omtrent de plannen. Op deze plannen wordt niet gemeten Alle maten in cm.				fase: omgevingsaanvraag	
				getekend: JN	tekening nr.: 9 - 18