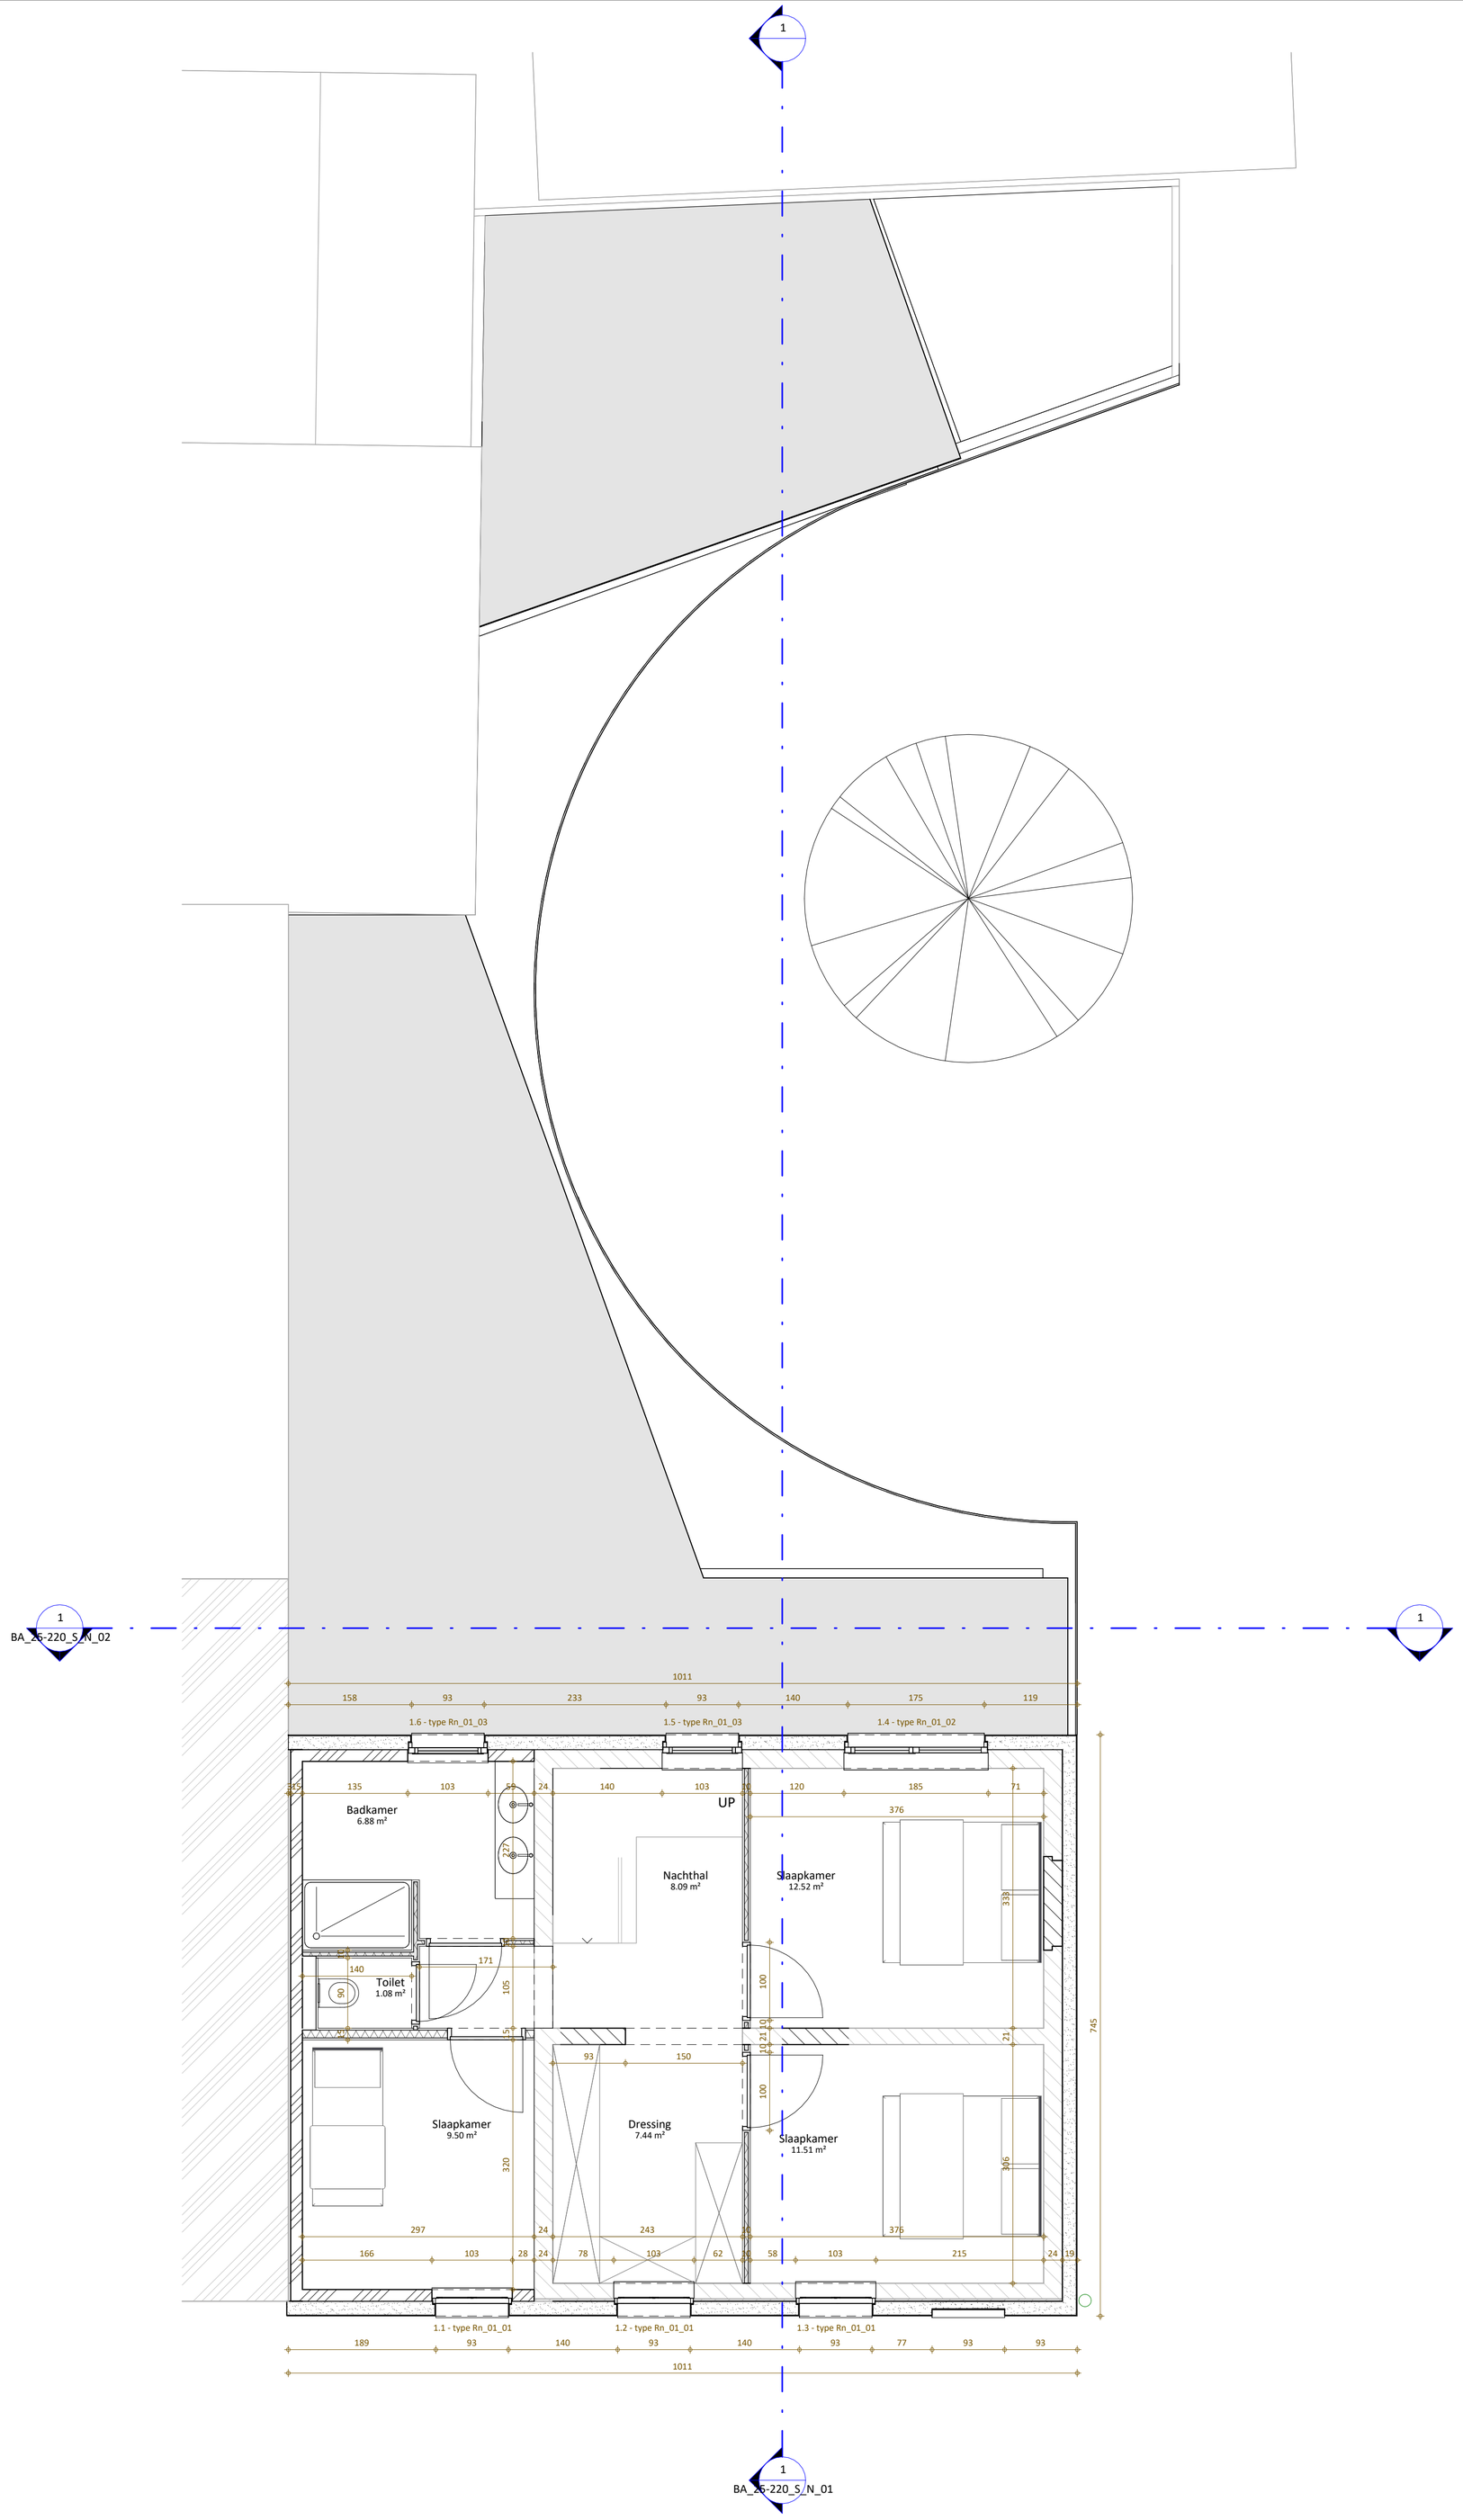

ZIE BIJZONDERE VOORWAARDE(N)

0 0.5 1 2.5 5 m

schaal: 1/50 - afmetingen in cm

25-220 - Groenstraat 18, 9041 Oostakker - Verbouwing woning

11/11/25

BA_25-220_P_N_03 _Niveau 01

STIMMT ARCHITECTEN EN INGENIEURS