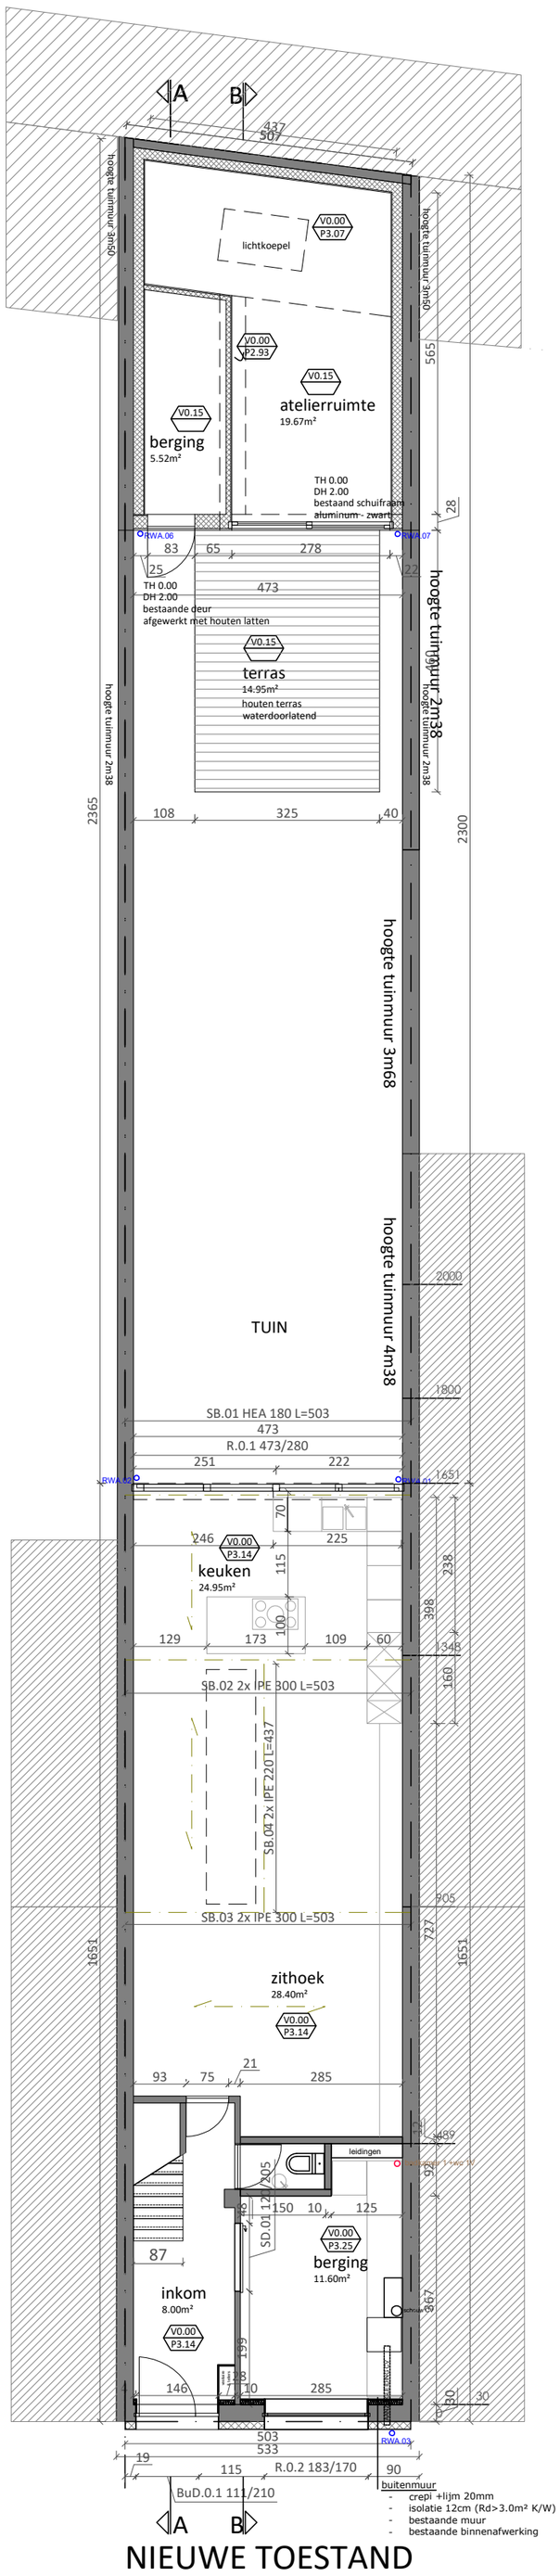

buitenmuur
- crepi +lijm 20mm
- isolatie 12cm (Rd>3.0m² K/W)
- bestaande muur
- bestaande binnenafwerking

NIEUWE TOESTAND
GELIJKVLOERS
schaal 1-100

ZIE BIJZONDERE VOORWAARDE(N)