


**ZIE BIJZONDERE
VOORWAARDE(N)**

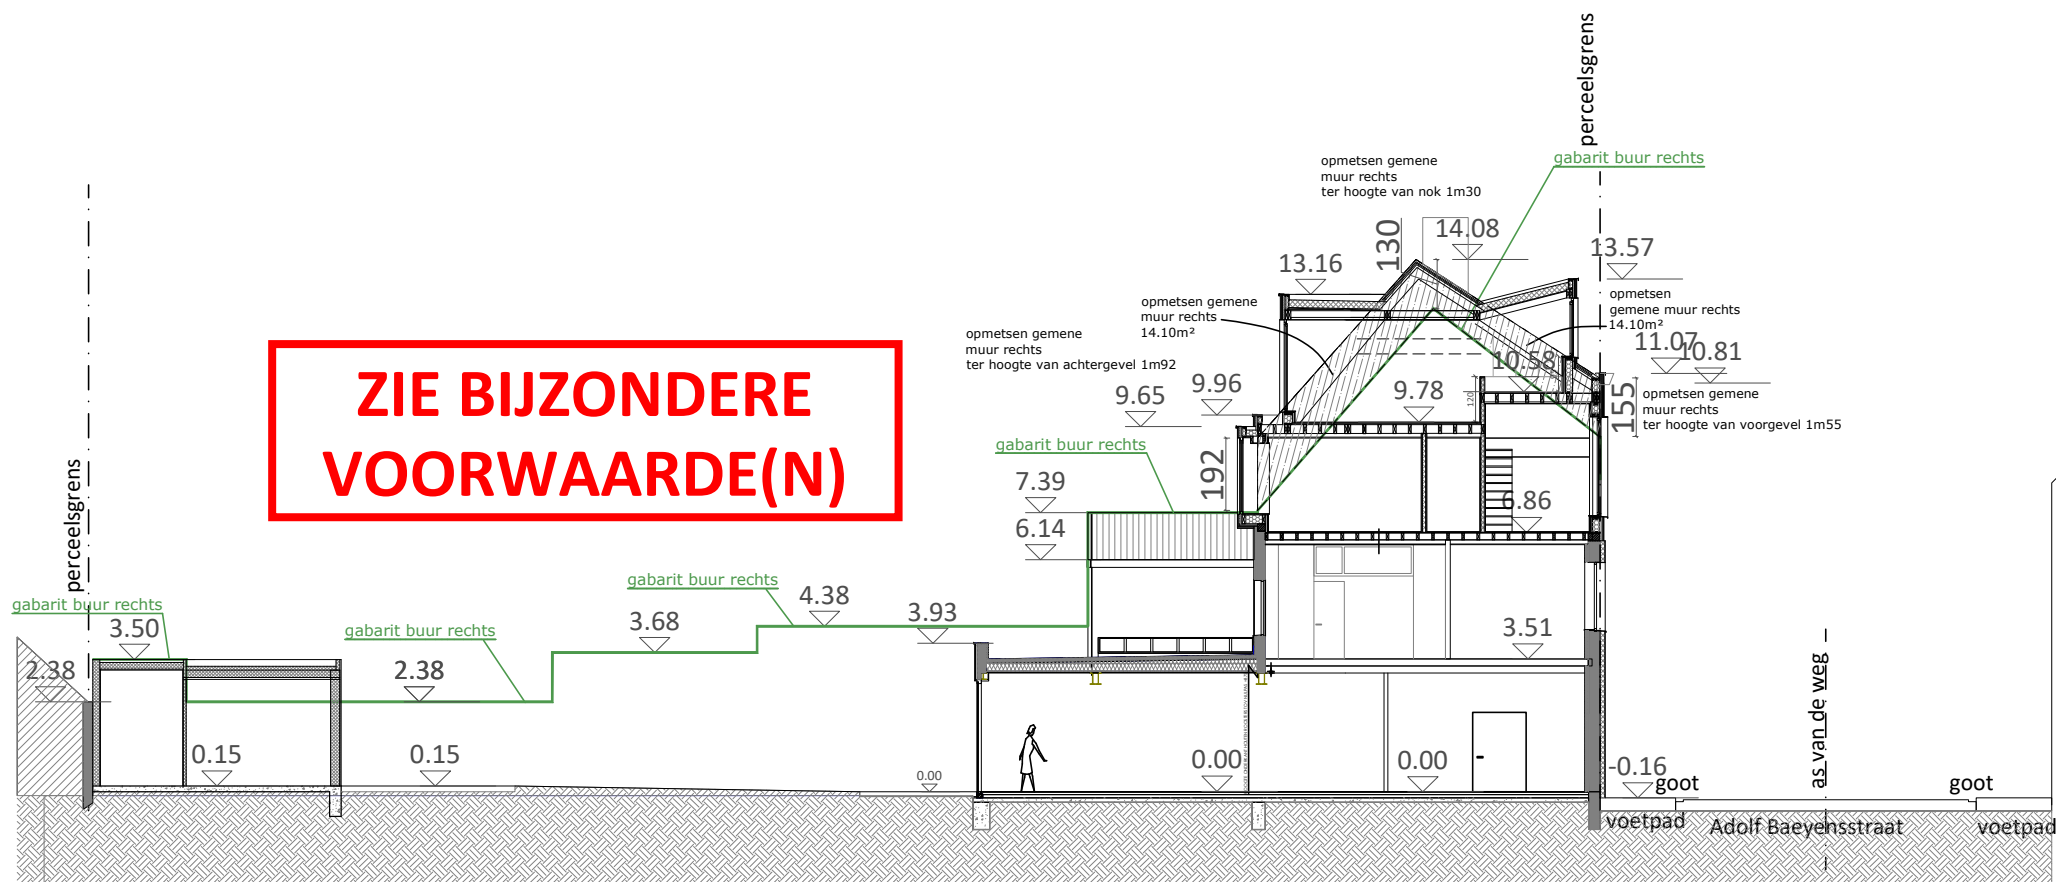

NIEUWE TOESTAND
TERREINPROFIEL B-B
schaal 1-200