


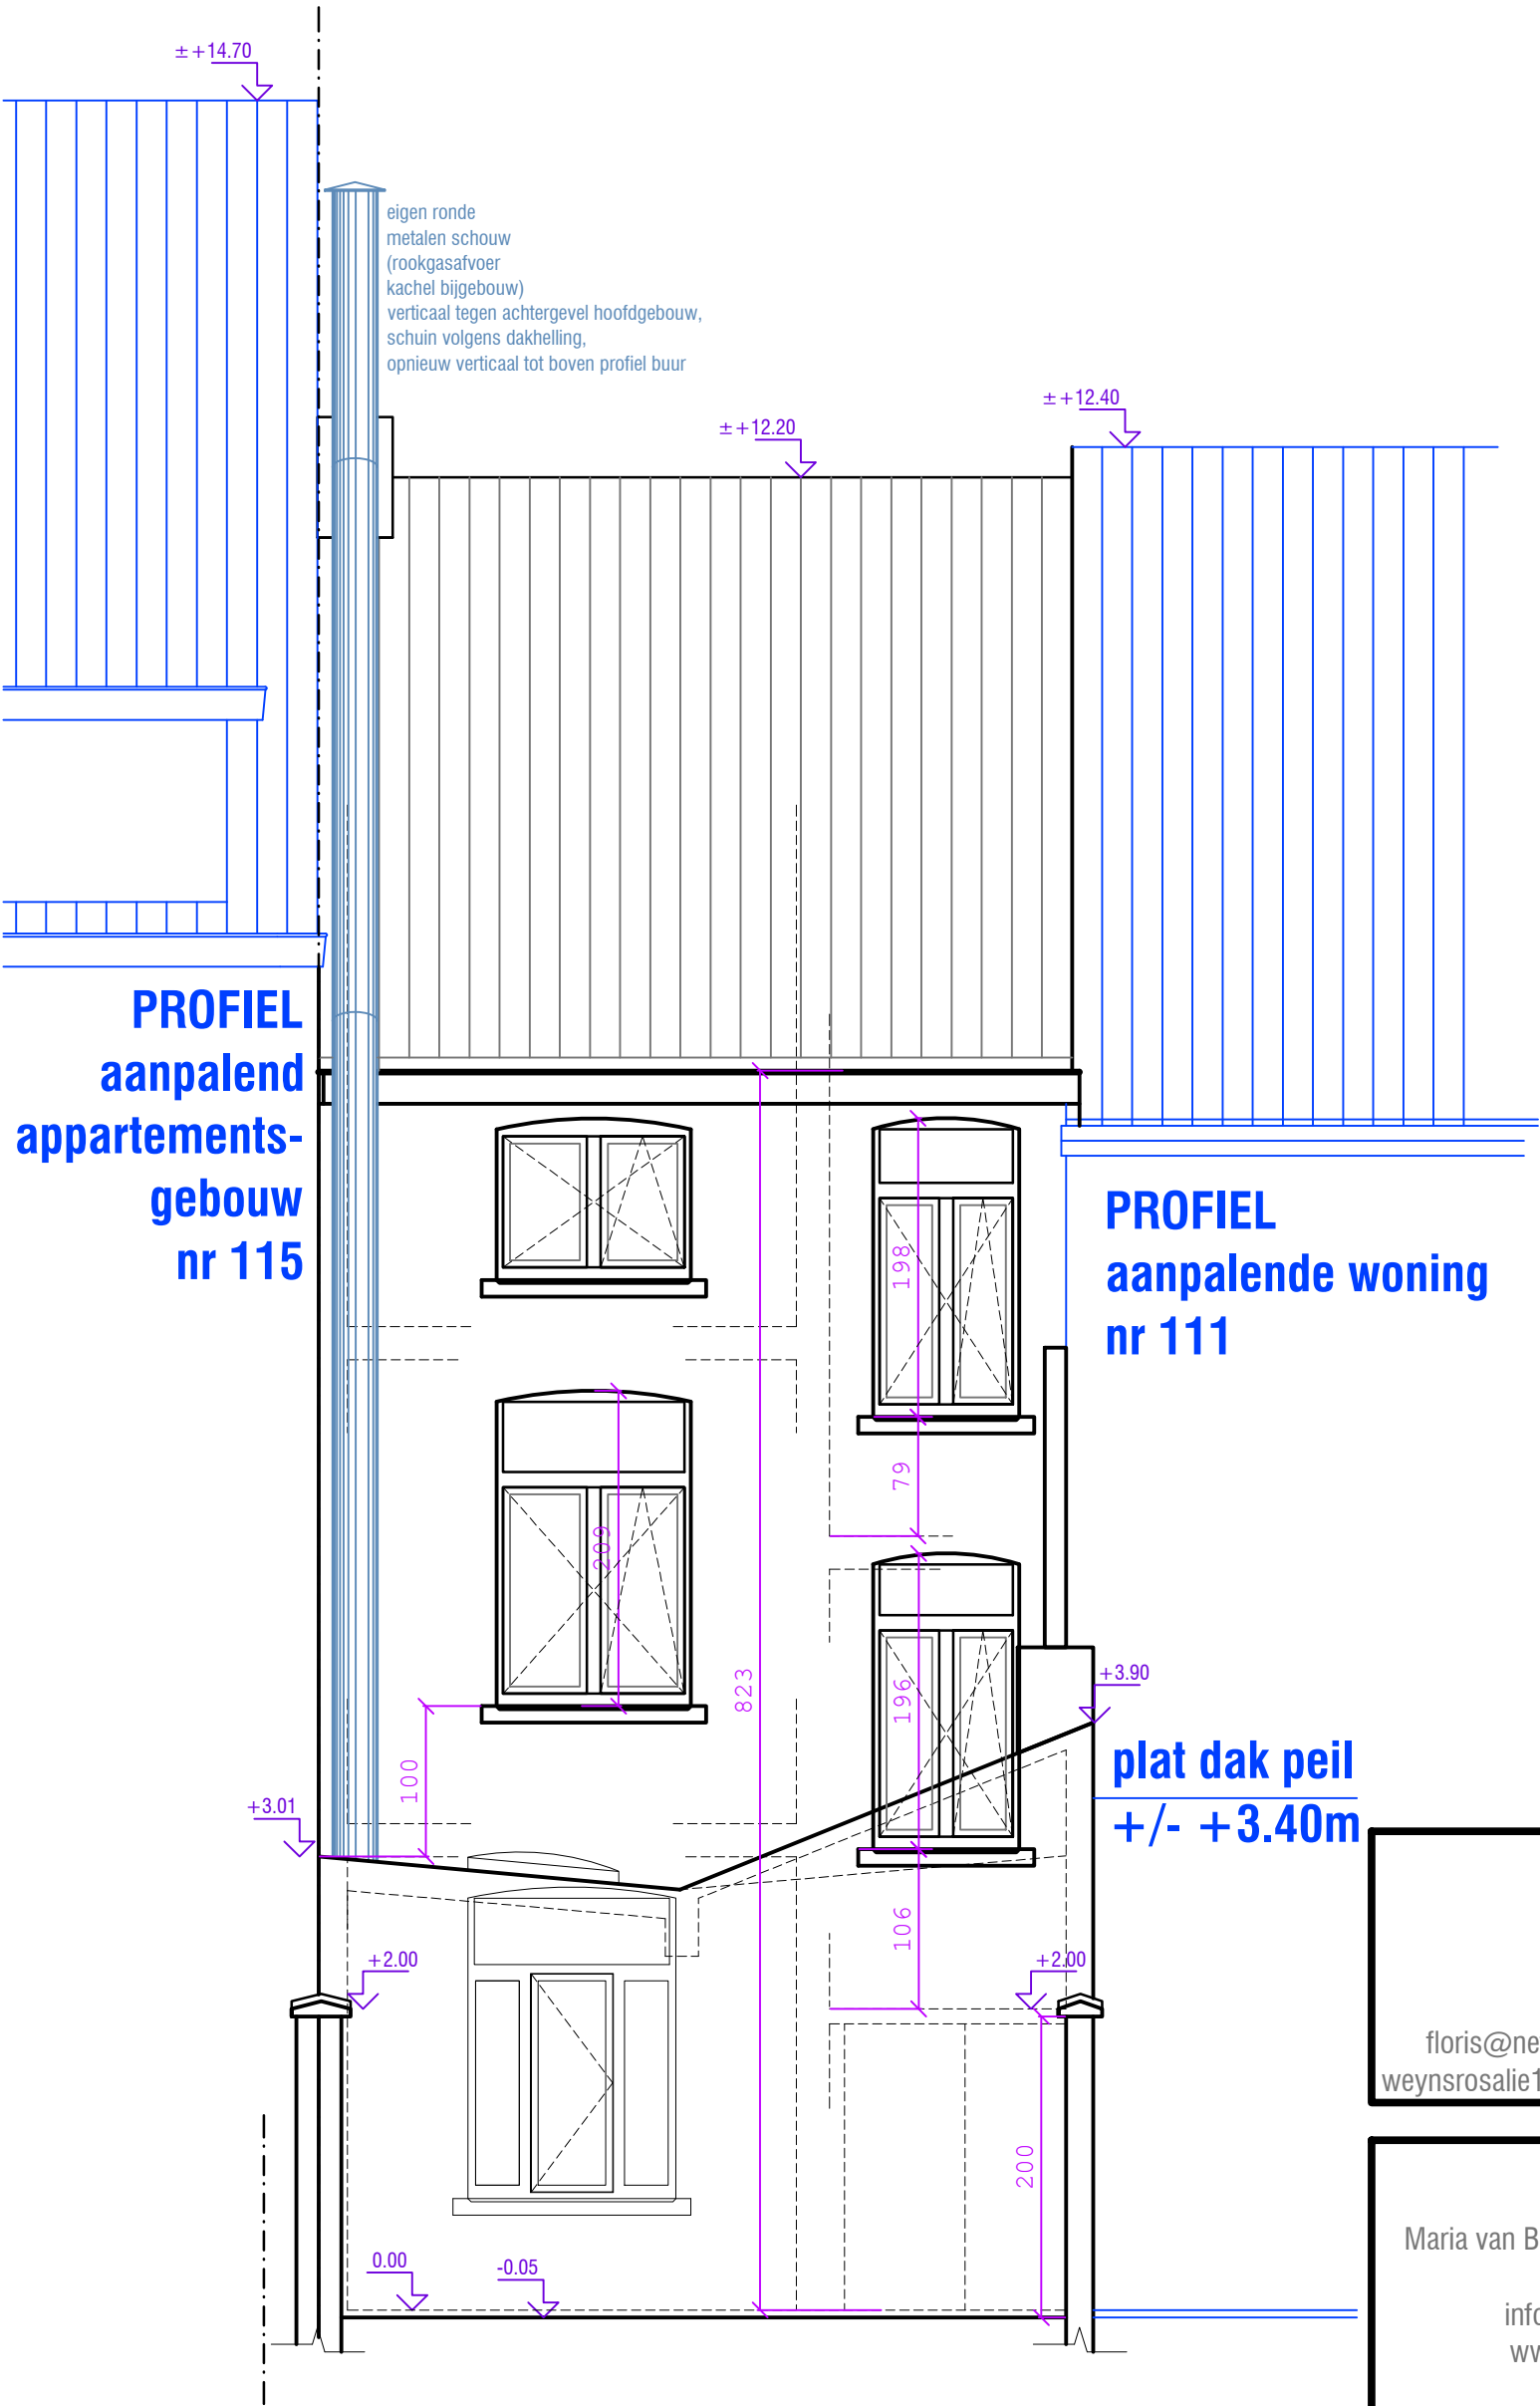

VERBOUWEN WONING
Uilskensstraat 113, 9000 Gent
BESTAANDE TOESTAND: ACHTERGEVEL
schaal 1/50 (dinA3)

BOUWHEER
Floris Hendrickx & Rosalie Weyns
Desguinlei 216b301, 2018 Antwerpen
0495/944766 (F)
0498/609363 (R)
floris@nettenergie.com RijksRegNr 97.11.06-39158
weynsrosalie1@gmail.com RijksRegNr 97.11.01-26474

ARCHITECT
Ivo Demeyer,
Maria van Bourgondielaan 18,
8820 Torhout
info@ivodemeyer.be
www.ivodemeyer.be
0495/54 97 35

