


aanpalende rijwoning nr111

achtergevel buur 45cm verder

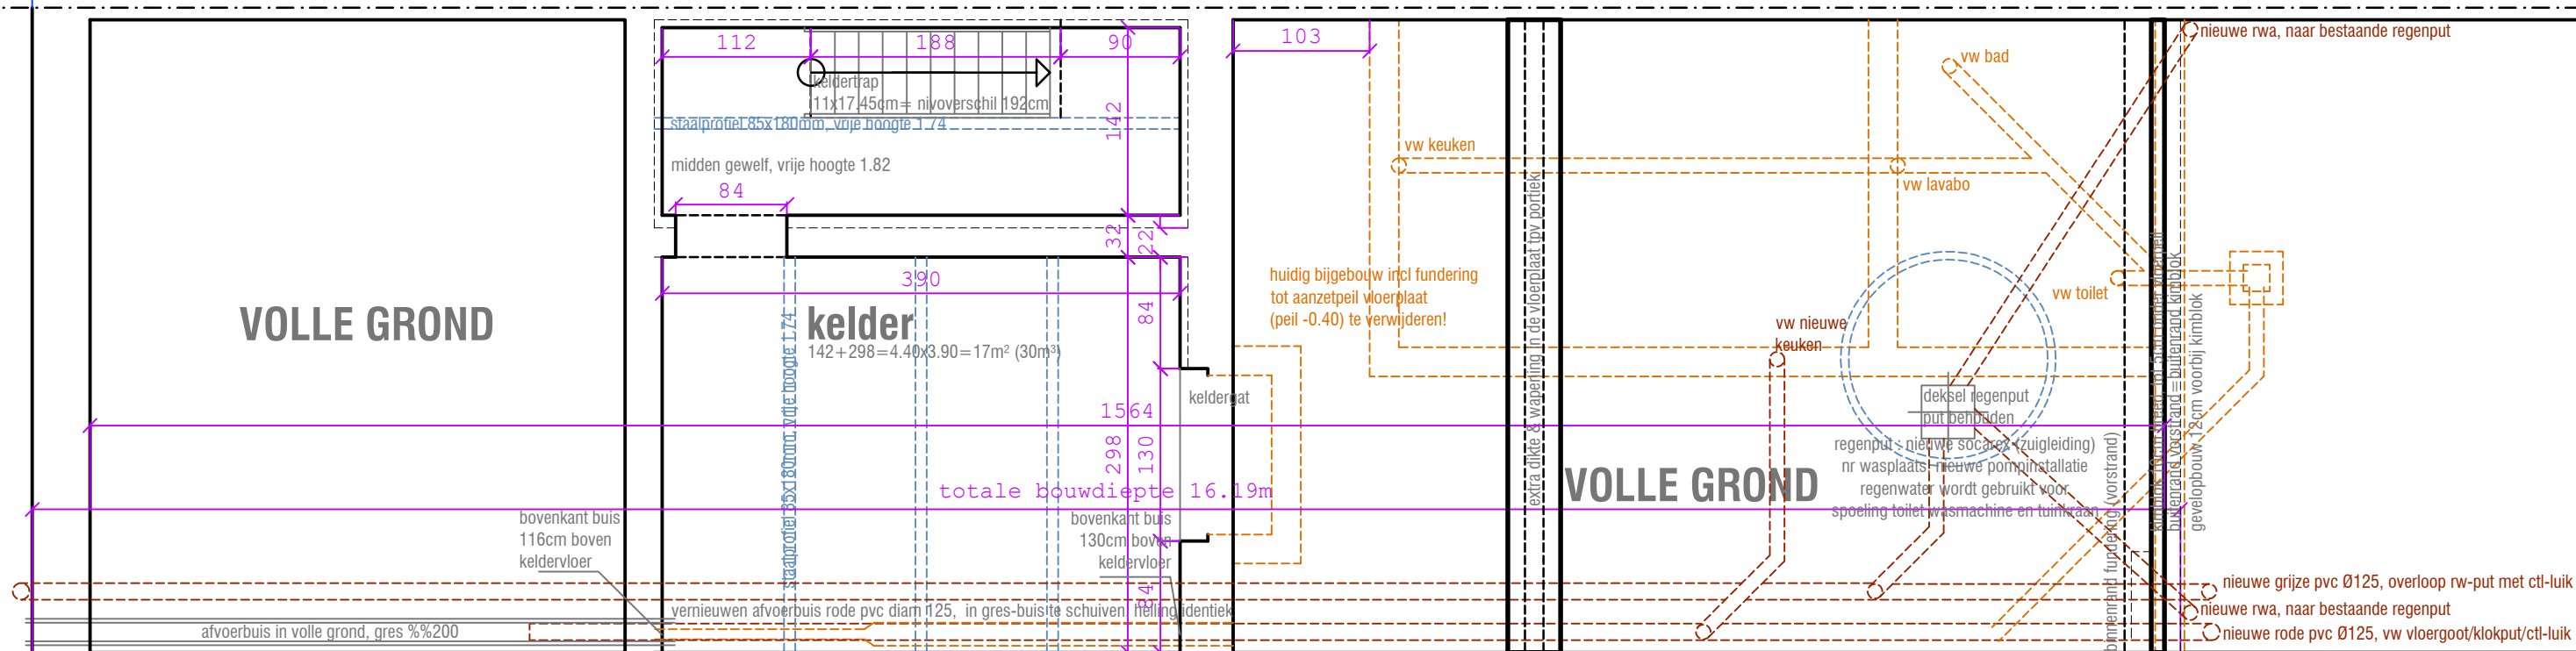

aanpalend appartementsgebouw nr 115


plan kelder/ riolering-fundering

netto oppervlakte perceel 114m²
infiltratie voorziening niet verplicht

LEGENDE

alles wat betreft de buren
maten en afmetingen
riolering
afbraak

**ZIE BIJZONDERE
VOORWAARDE(N)**

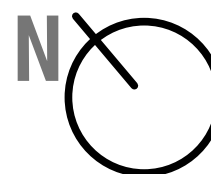


BOUWHEER

Floris Hendrickx & Rosalie Weyns
Desguinlei 216b301, 2018 Antwerpen
0495/944766 (F)
0498/609363 (R)

floris@nettenergie.com RijksRegNr 97.11.06-39158
weynsrosalie1@gmail.com RijksRegNr 97.11.01-26474

ARCHITECT

Ivo Demeyer,
Maria van Bourgondielaan 18,
8820 Torhout
info@ivodemeyer.be
www.ivodemeyer.be
0495/54 97 35

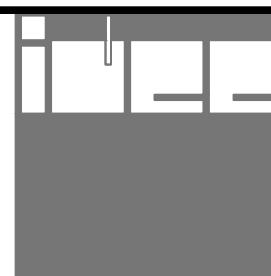

VERBOUWEN WONING
Uilskensstraat 113, 9000 Gent
BESTAANDE TOESTAND
PLAN KELDER, FUNDERING, RIOLERING
schaal 1/50 (dinA3)

