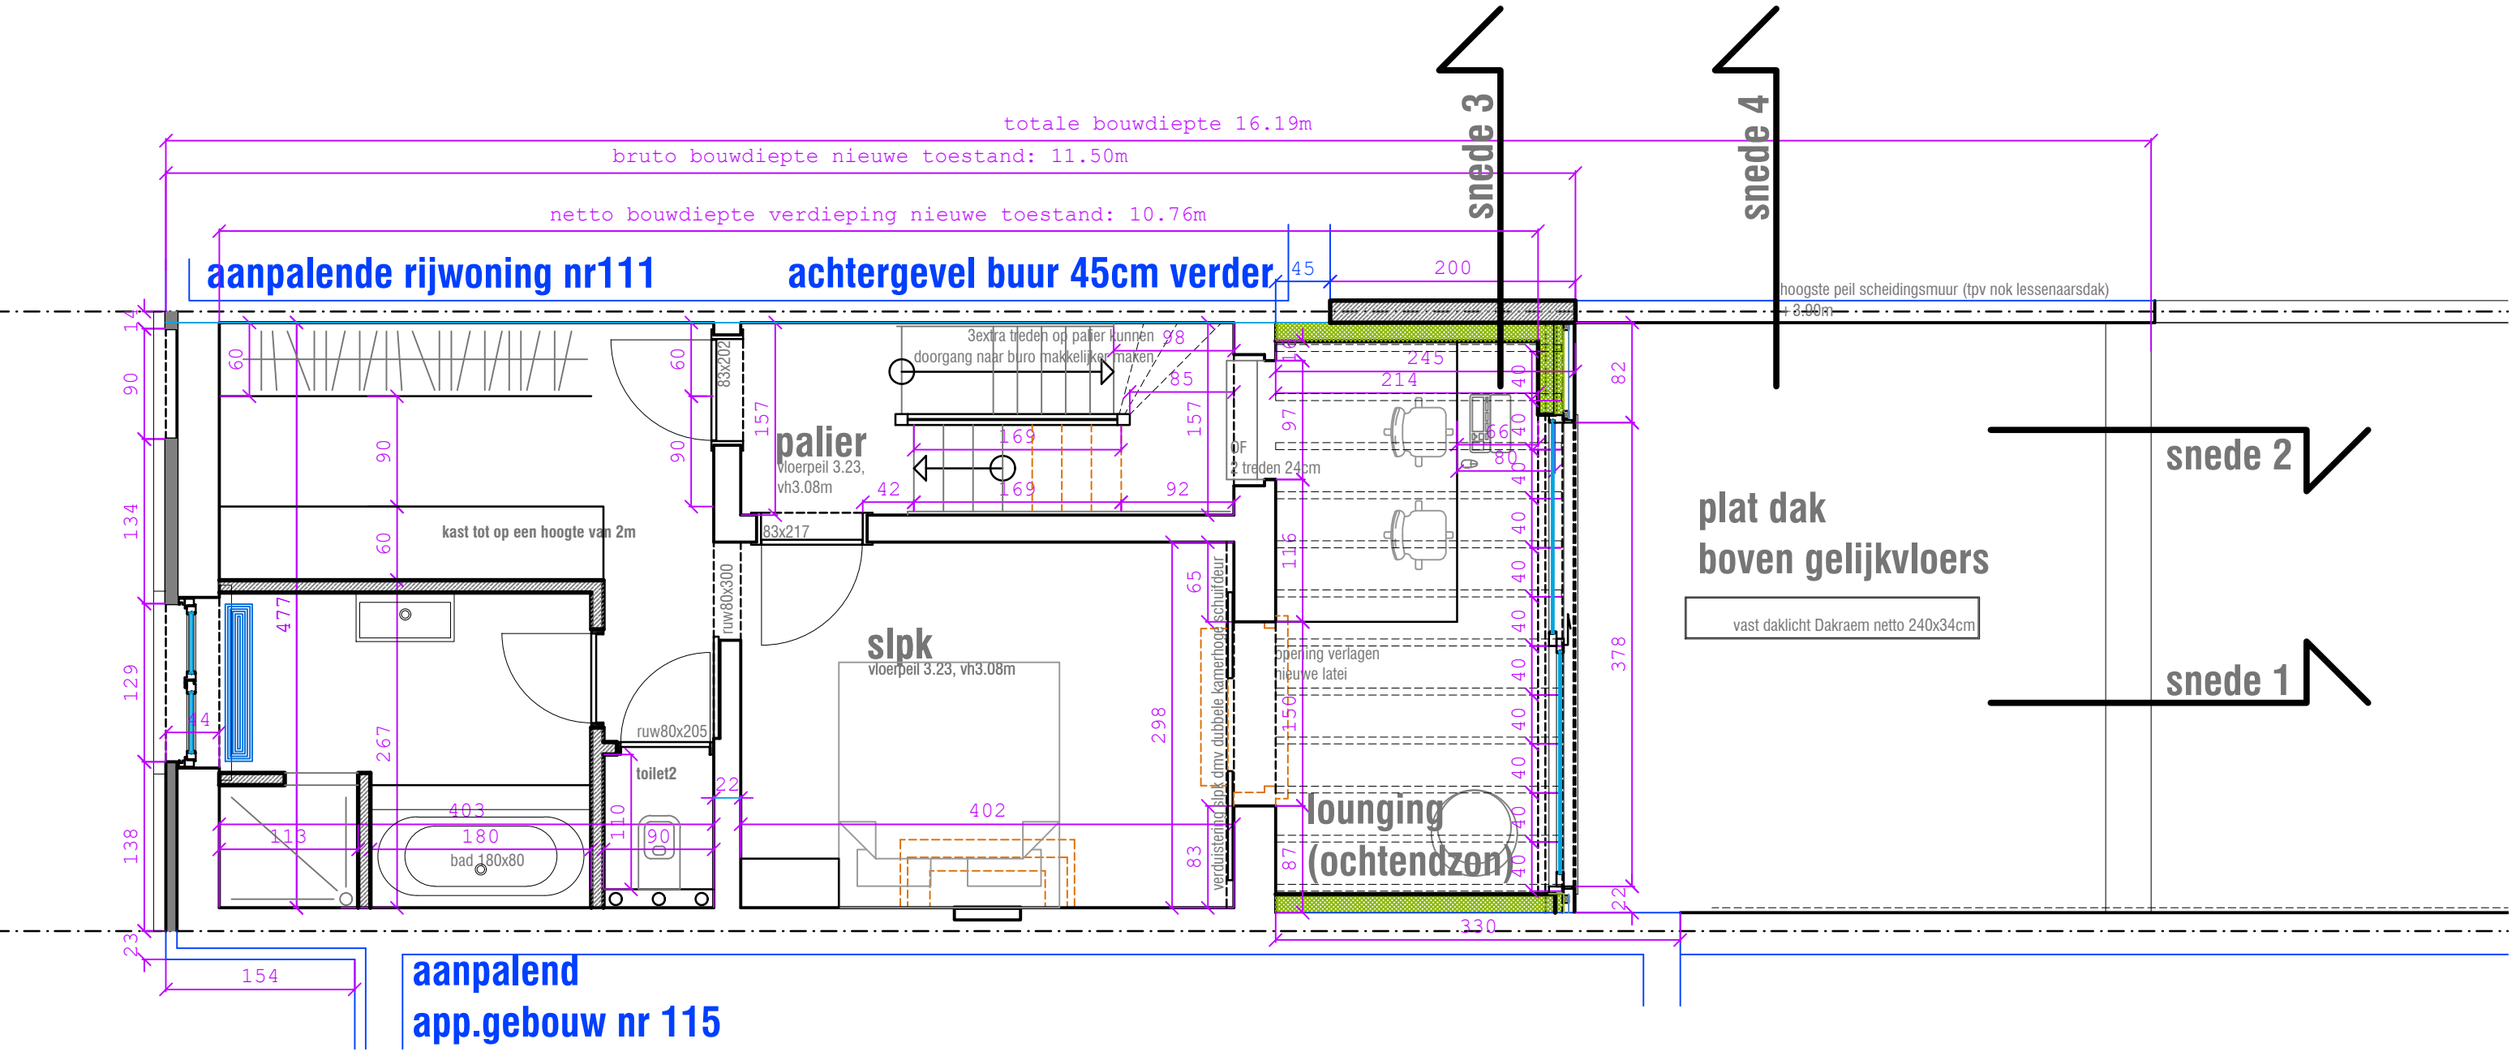

LEGENDE

alles wat betreft de buren
maten en afmetingen
riolering
afbraak

- bestaande massieven (muren, vloeren,...)
- beton
- nieuw metselwerk of houtskelet
- isolatie (in vloer, houtskelet, dak)
- kolom/balk gelamineerd hout

N

0 0.5 1 1.5m 2.5m 5m 10m

ZIE BIJZONDERE VOORWAARDE(N)

VERBOUWEN WONING
Uilskensstraat 113, 9000 Gent
BESTAANDE TOESTAND: PLAN VERDIEPING
schaal 1/50 (dinA3)

BOUWHEER
Floris Hendrickx & Rosalie Weyns
Desguinlei 216b301, 2018 Antwerpen
0495/944766 (F)
0498/609363 (R)
floris@nettenergie.com RijksRegNr 97.11.06-39158
weynsrosalie1@gmail.com RijksRegNr 97.11.01-26474

ARCHITECT
Ivo Demeyer,
Maria van Bourgondielaan 18,
8820 Torhout
info@ivodemeyer.be
www.ivodemeyer.be
0495/54 97 35