



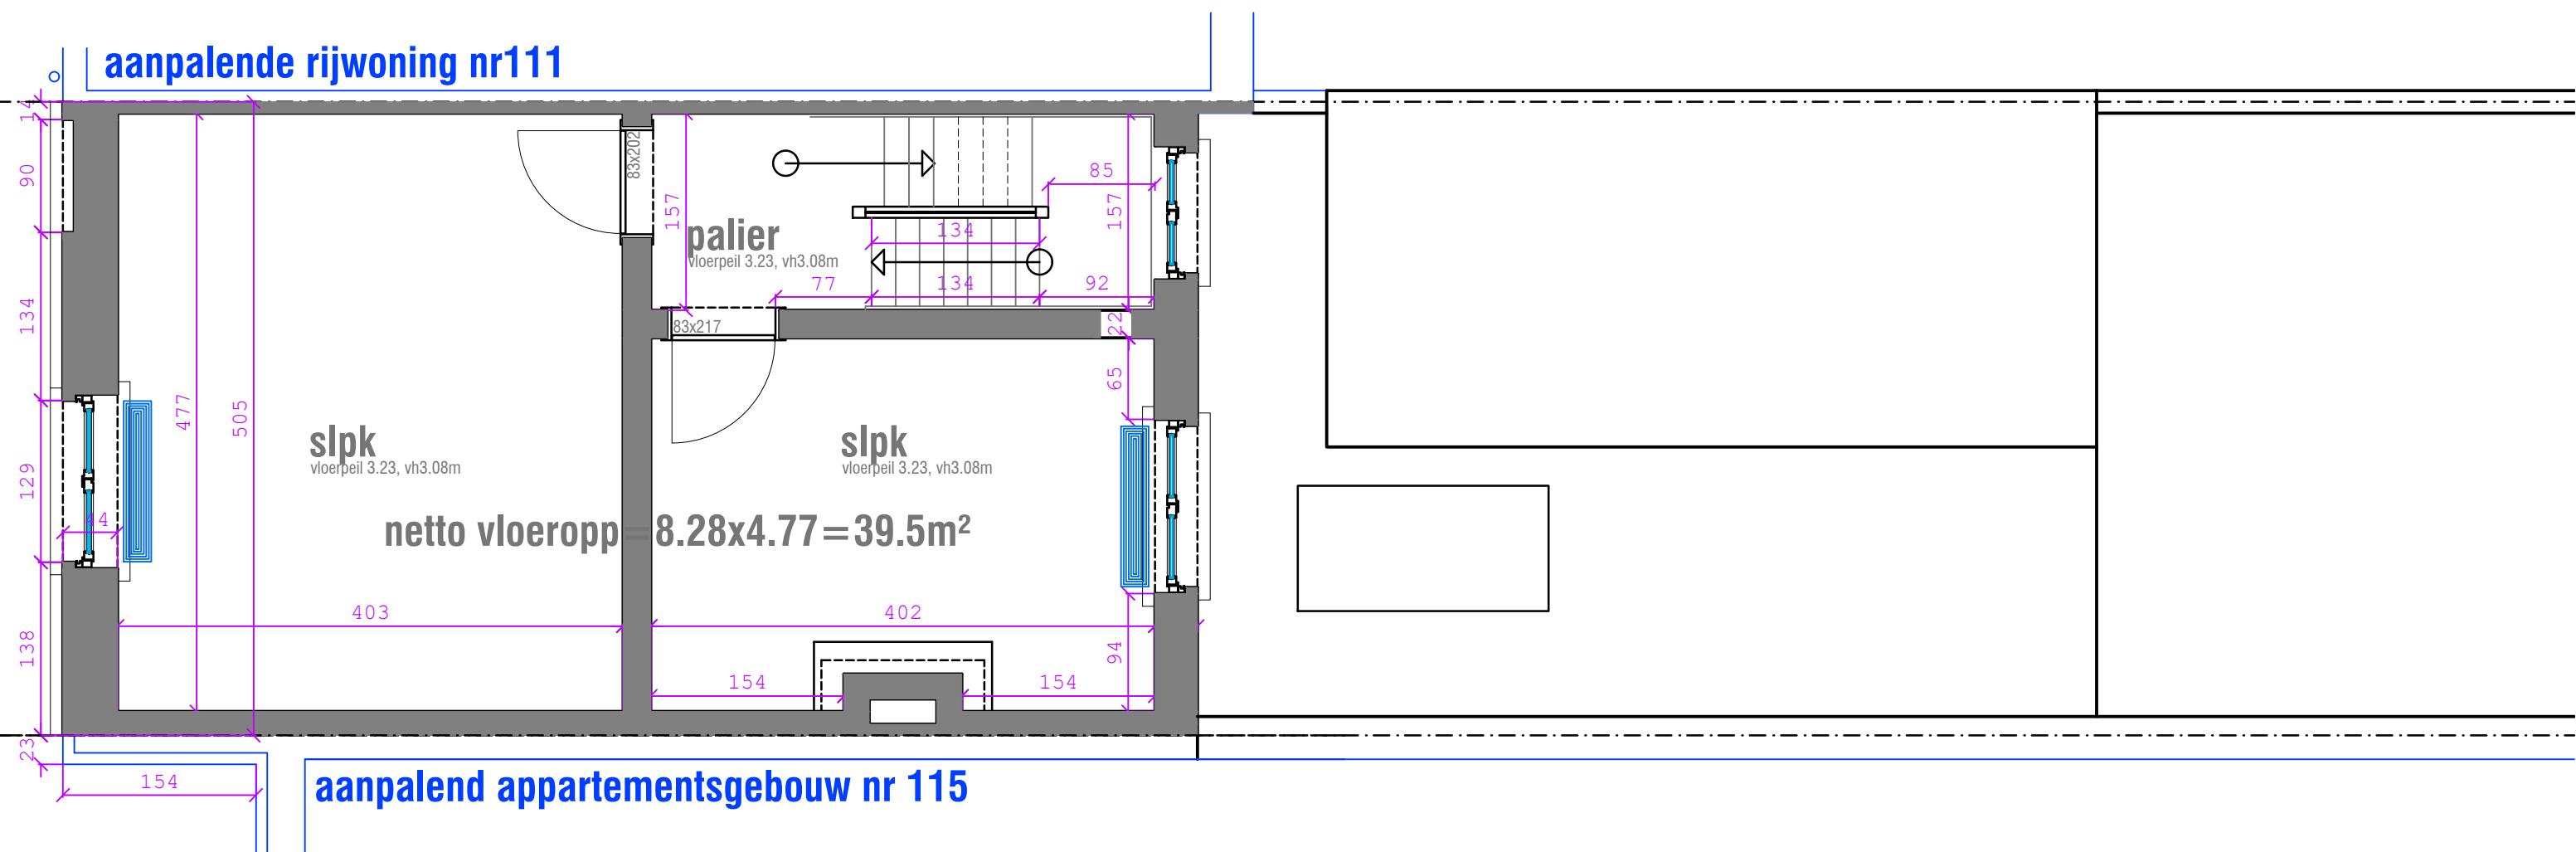

**VERBOUWEN WONING**  
Uilskensstraat 113, 9000 Gent  
**BESTAANDE TOESTAND: PLAN ZOLDER**  
schaal 1/50 (dinA3)

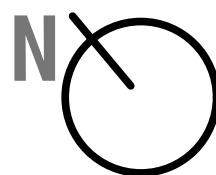

**BOUWHEER**  
Floris Hendrickx & Rosalie Weyns  
Desguinlei 216b301, 2018 Antwerpen  
0495/944766 (F)  
0498/609363 (R)  
floris@nettenergie.com RijksRegNr 97.11.06-39158  
weynsrosalie1@gmail.com RijksRegNr 97.11.01-26474

**ARCHITECT**  
Ivo Demeyer,  
Maria van Bourgondielaan 18,  
8820 Torhout  
info@ivodemeyer.be  
www.ivodemeyer.be  
0495/54 97 35