


PROJECT: Bouwen zwembad en technische ruimte		STADIUM: Omgevingsvergunning	
ADRES: Scheepsankerstraat 1, 9051 Sint-Denijs-Westrem		DATUM 03/12/2025	SCHAAL 1:100
ONTWERPER: Verzele Els Ir. Architect bvba Kouterlosstraat 137 - 9800 Deinze telefoon 0032 475 96 00 53 e-mail els@verzele-els-architect.be	OPDRACHTGEVERS : Mevr Amandine De Paepe		
	PLAN: ACHTERGEVEL NIEUWE TOESTAND	VERSIE	BA_G_N_3

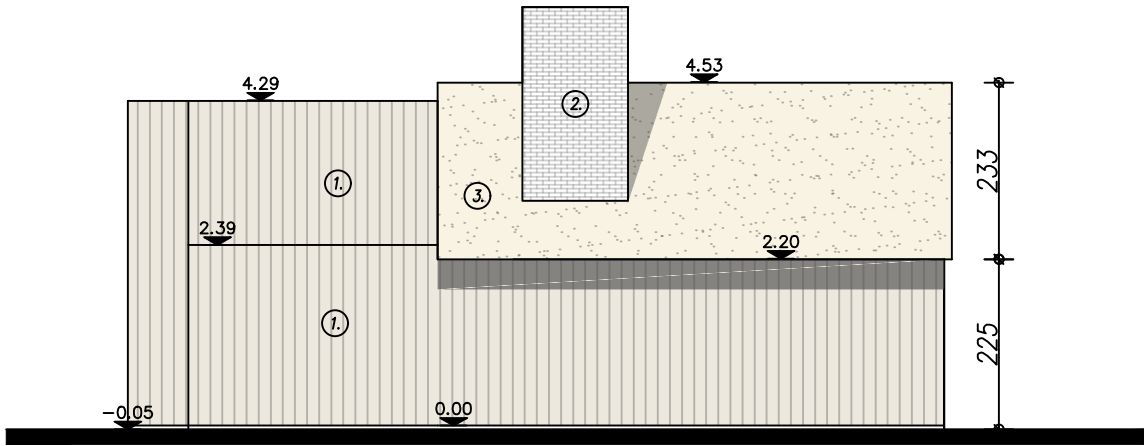

ACHTERGEVEL
NIEUWE TOESTAND
schaal 1/100

- GEVELMATERIALEN
- 1. gevel/dakbekleding in donker gebeitste houten planken
 - 2. gevel in zicht metselwerk handvormsteen bruin-rood
 - 3. rieten dakbedekking
 - 4. buitenschrijnwerk aluminium zwart
 - 5. buitenschrijnwerk hout donker gebeitst

