PROJECT: Bouwen zwembad en technische ruimte		STADIUM: Omgevingsvergunning	
ADRES: Scheepsankerstraat 1, 9051 Sint-Denijs-Westrem		DATUM 03/12/2025	SCHAAL 1:100
ONTWERPER: Verzele Els Ir. Architect bvba Kouterlosstraat 137 - 9800 Deinze telefoon 0032 475 96 00 53 e-mail els@verzele-els-architect.be	OPDRACHTGEVERS : Mevr Amandine De Paepe		
	PLAN: SNEDE BB NIEUWE TOESTAND	VERSIE	BA_S_N_2

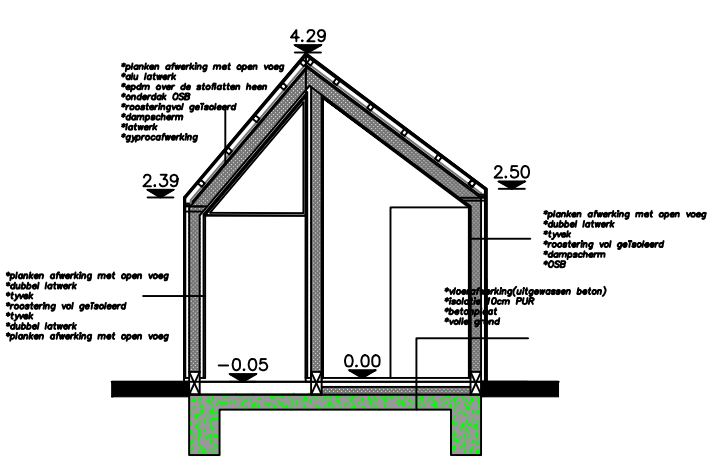

SNEDE BB
NIEUWE TOESTAND
schaal 1/100

legende
- bestaand metselwerk
- nieuw volle baksteen
- nieuw snelbouwmetselwerk
- funderingsmetselwerk in volle betonsteen
- stijlwanden / voorzetwanden
- sleuffundering in beton/betonplaat
- betonnen constructie-elementen
- aanzicht glas
- riet

0 1 2 3 4 5M