



PROJECT: Bouwen zwembad en technische ruimte		STADIUM: Omgevingsvergunning	
ADRES: Scheepsankerstraat 1, 9051 Sint-Denijs-Westrem		DATUM 03/12/2025	SCHAAL 1:100
ONTWERPER: Verzele Els Ir. Architect bvba Kouterlosstraat 137 - 9800 Deinze telefoon 0032 475 96 00 53 e-mail els@verzele-els-architect.be	OPDRACHTGEVERS : Mevr Amandine De Paepe		
	PLAN: GELIJKVLOERS NIEUWE TOESTAND	VERSIE	BA_P_N_2

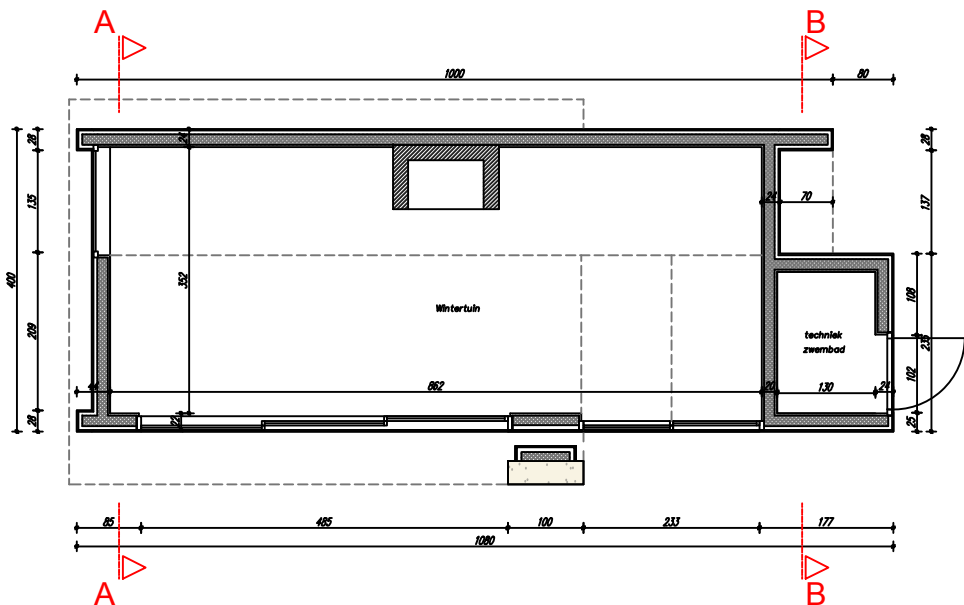

PLAN GELIJKVLOERS
NIEUWE TOESTAND
schaal 1/100

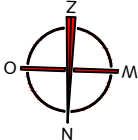

- legende
- bestaand metaalwerk
 - nieuw volle baksteen
 - nieuw snelbouwmetaalwerk
 - funderingmetaalwerk in volle betonsteen
 - stijlwanden / voorzetwanden
 - sleuffundering in beton/betonplaat
 - betonnen constructie-elementen
 - aanzicht glas
 - riet
 - rookmelder

