


Adres: Koning Daudewijstraat 3
9000 Gent

Soort Plan:

Geweltekening

Toestand: Nieuw

Schaal: 1:100

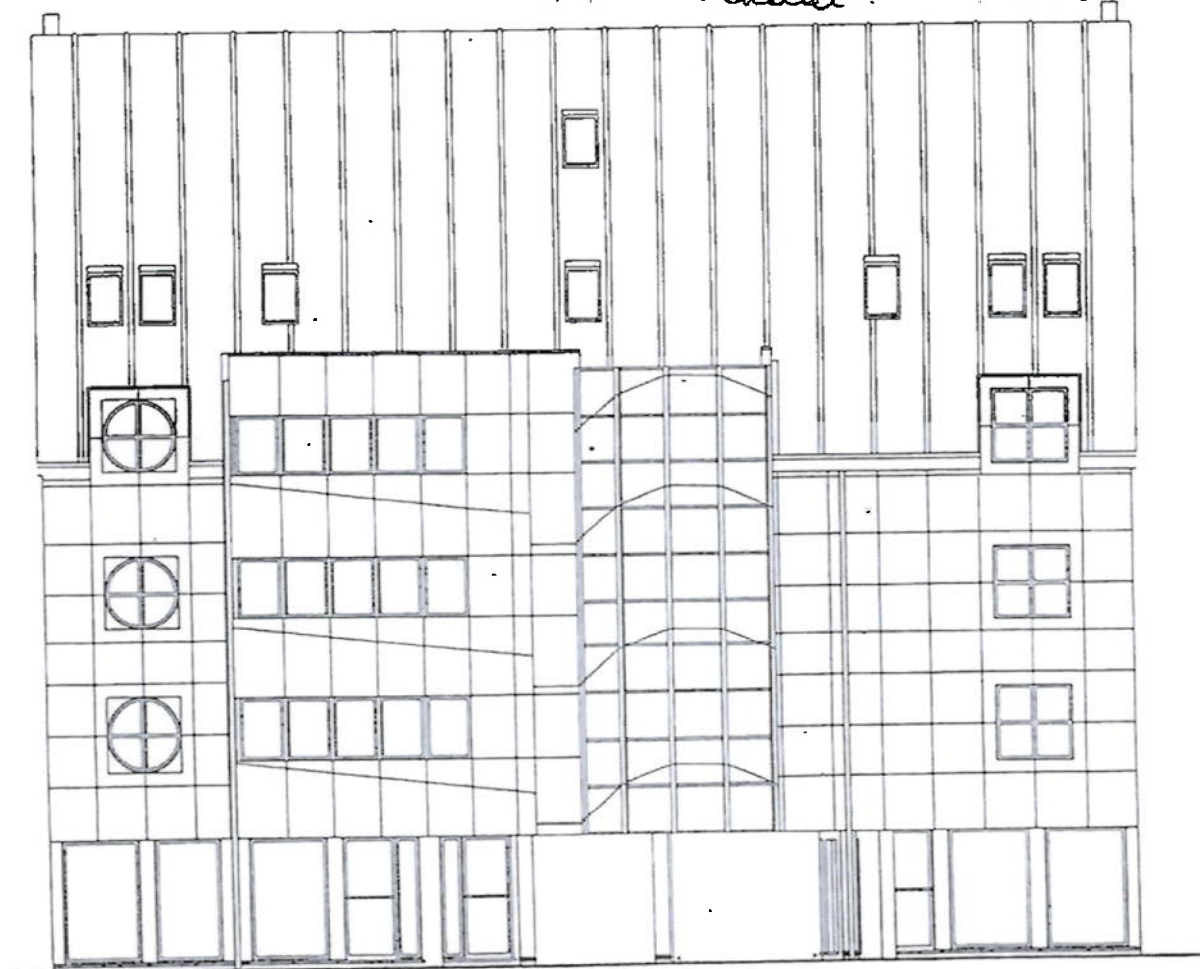

VOORGEVEL

**ZIE BIJZONDERE
VOORWAARDE(N)**