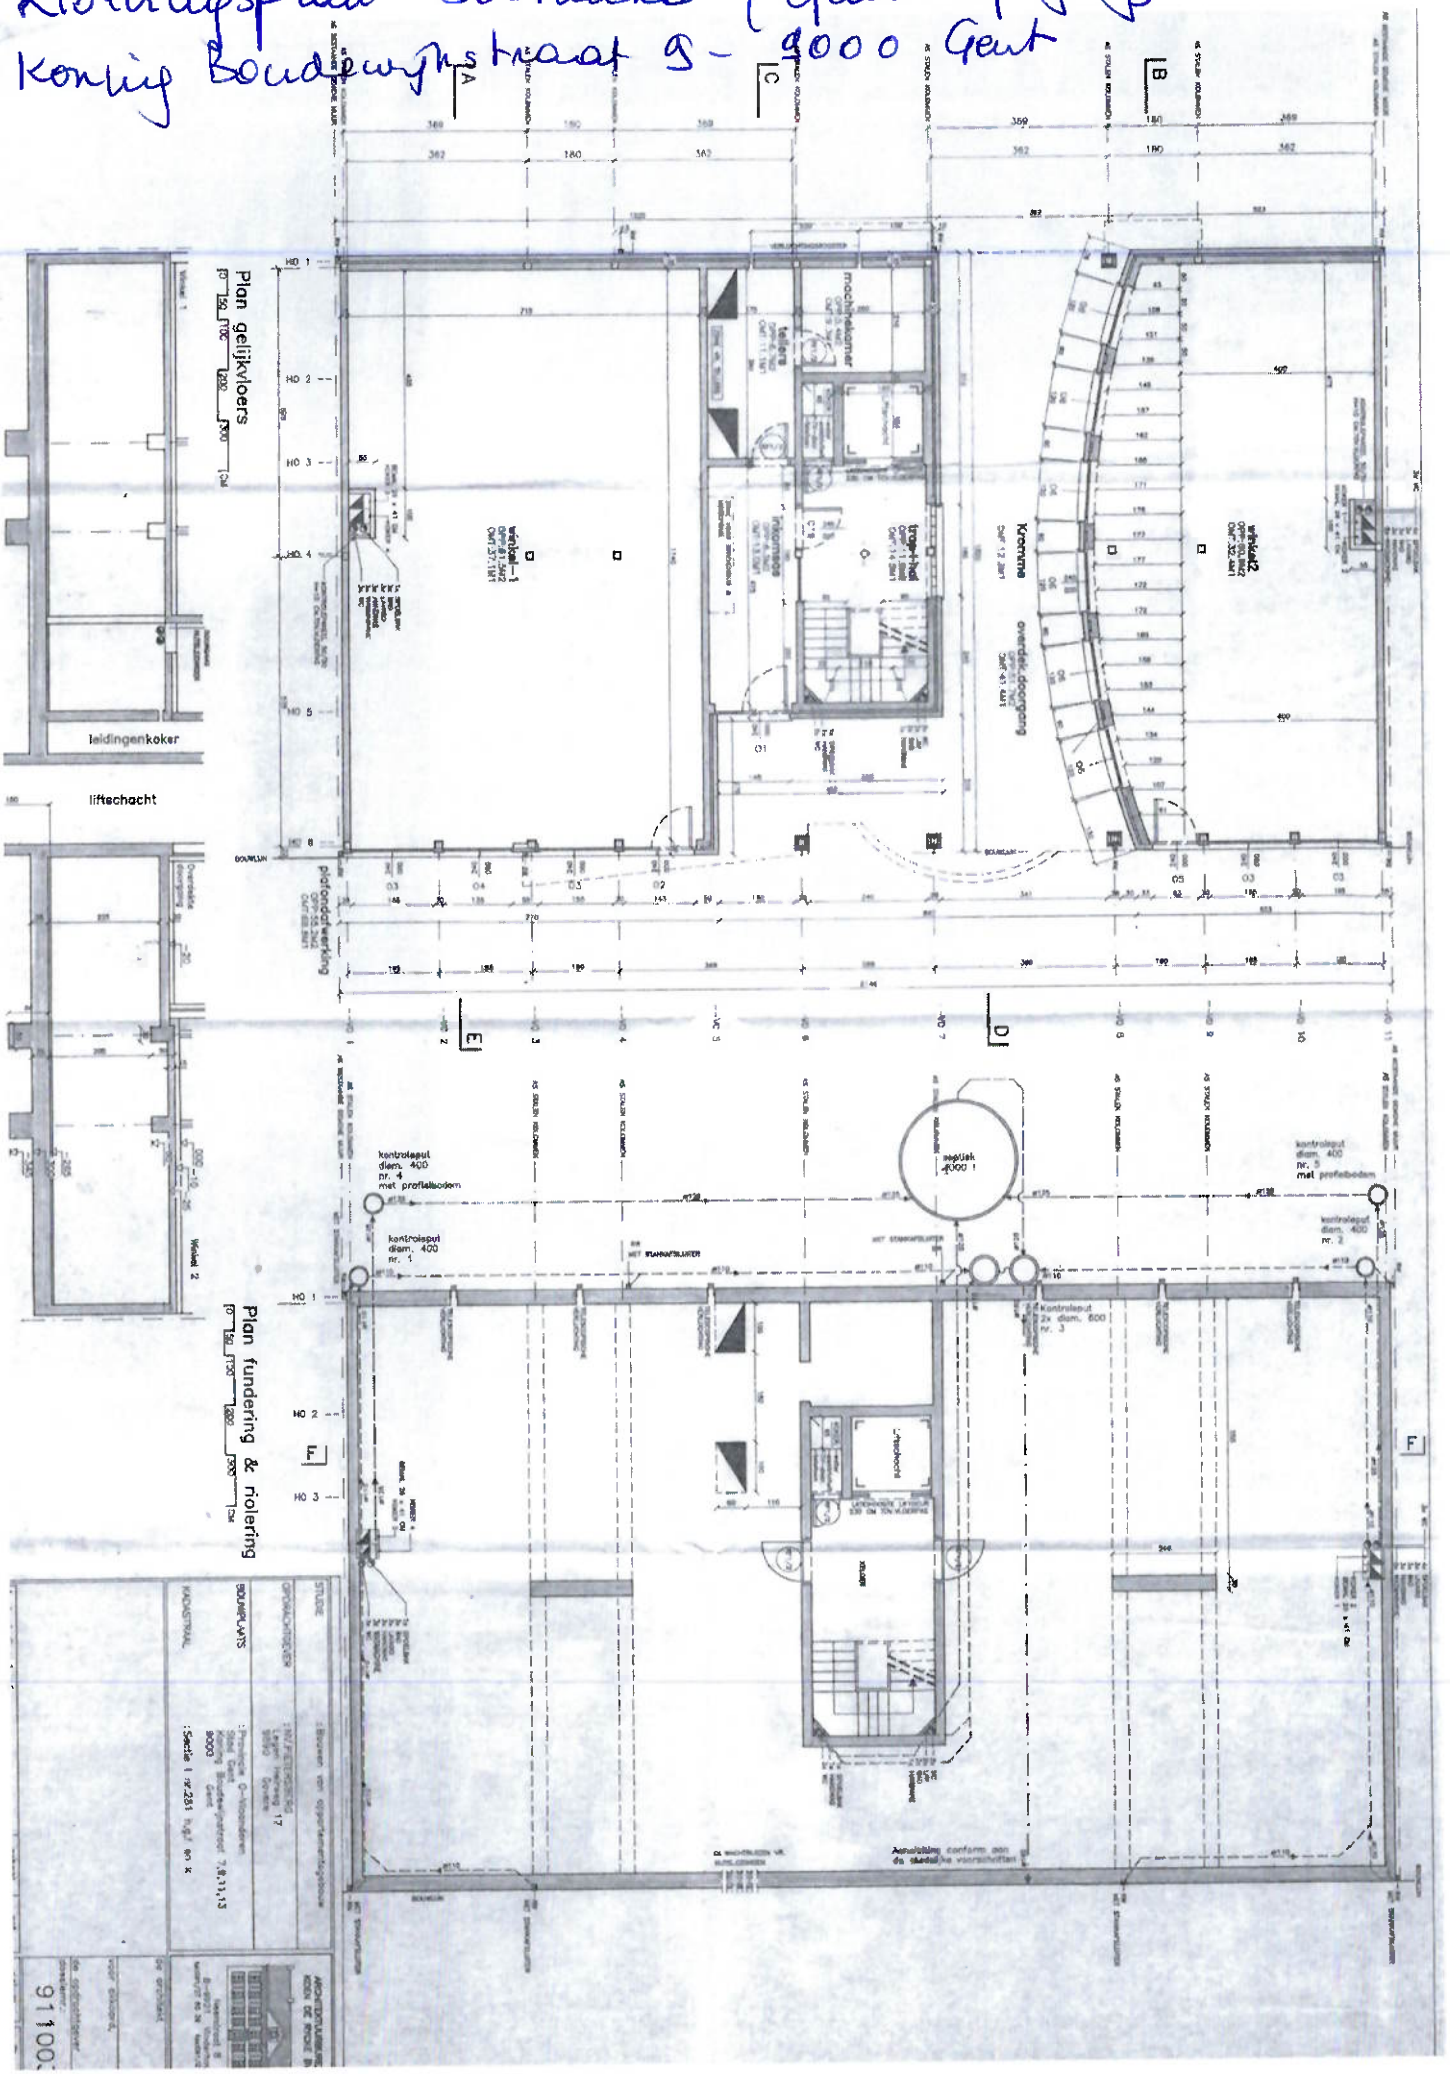Rioleringsplan bestaand (Geen wijziging)
Koning Boudewijnstraat 9 - 9000 Gent