


Bestaand

1/2

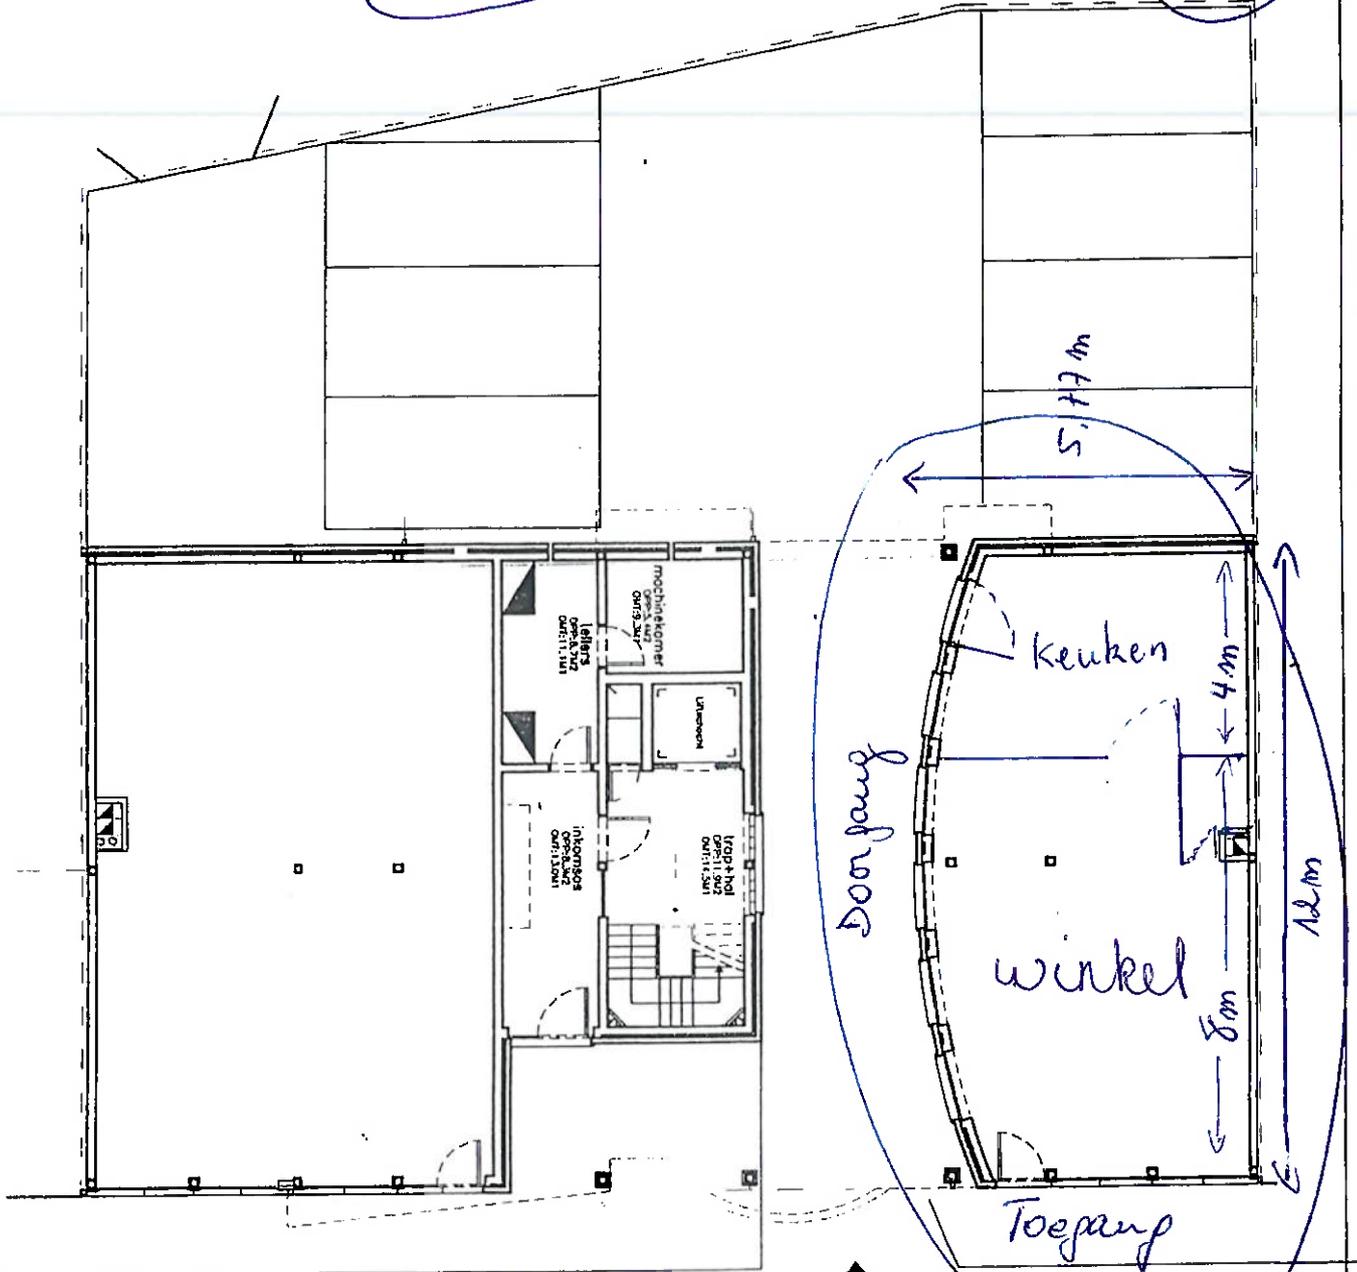

AS KONING BOUDEWIJNSSTRAAT

Adres:


Koning Boudewijnsstraat 9

3000 Gent

Detail in 2/2

Grondplan gelijkvloers
Bestaande toestand

1:100

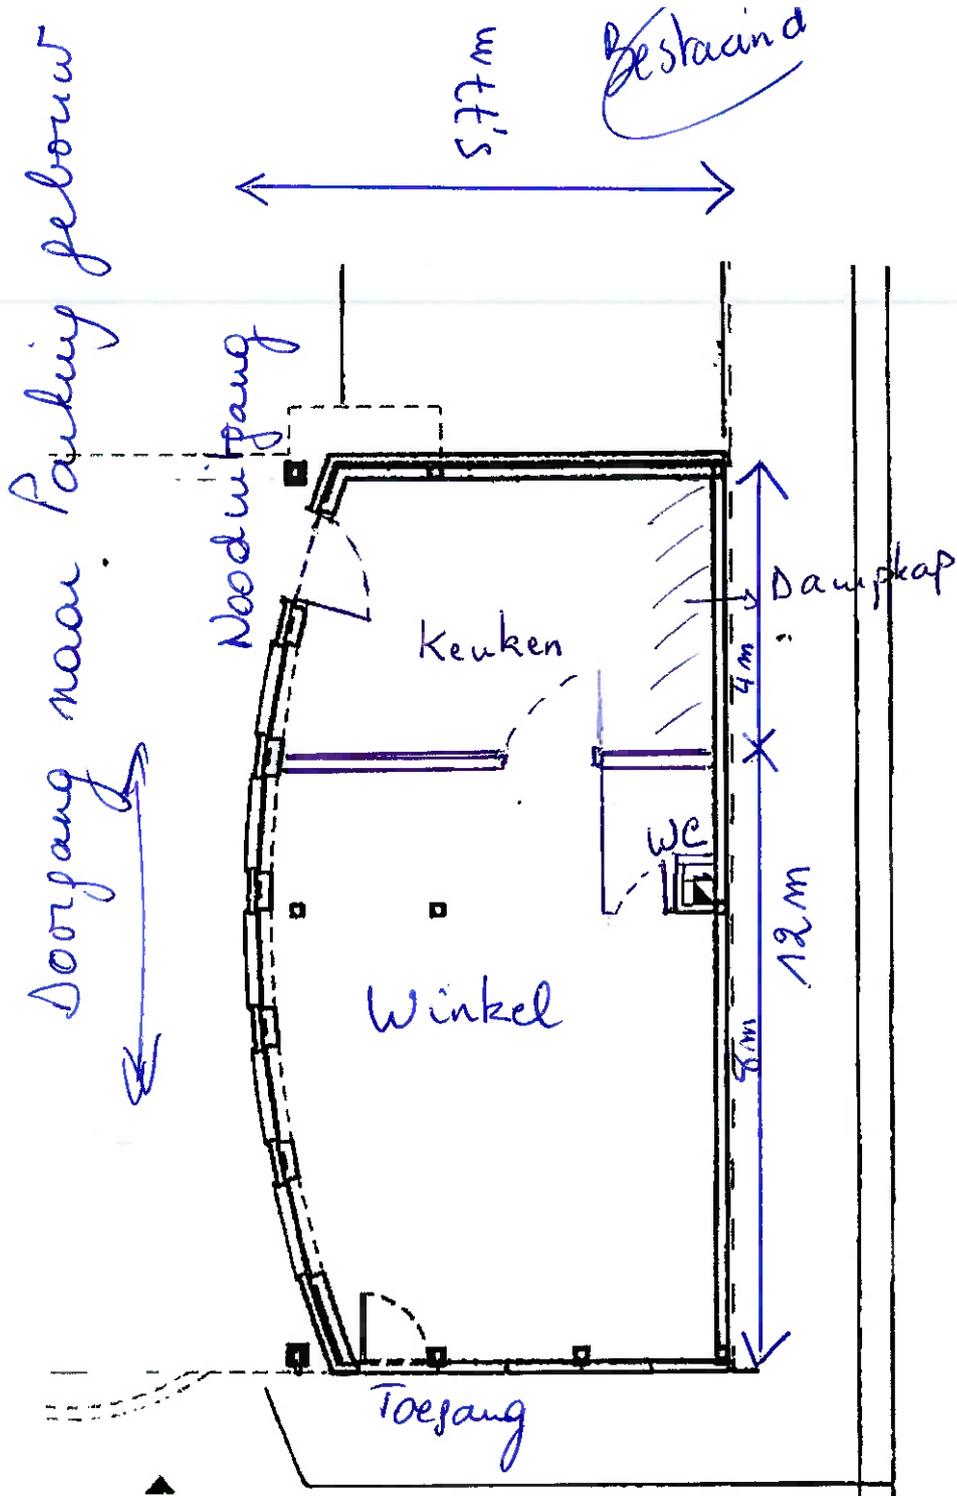

Adres: Koning Boudewijnstraat 9
9000 Gent

Openbare weg

Soort plan: Grondplan gelijkvloers

Toestand: Bestaand

Schaal: 1/100