

1/2




Adres:

Koning Boudewijn staat
9

Joao Gent

Detail in 2/2

Grondplan felyksuloers
Nieuwe toestand 1:100

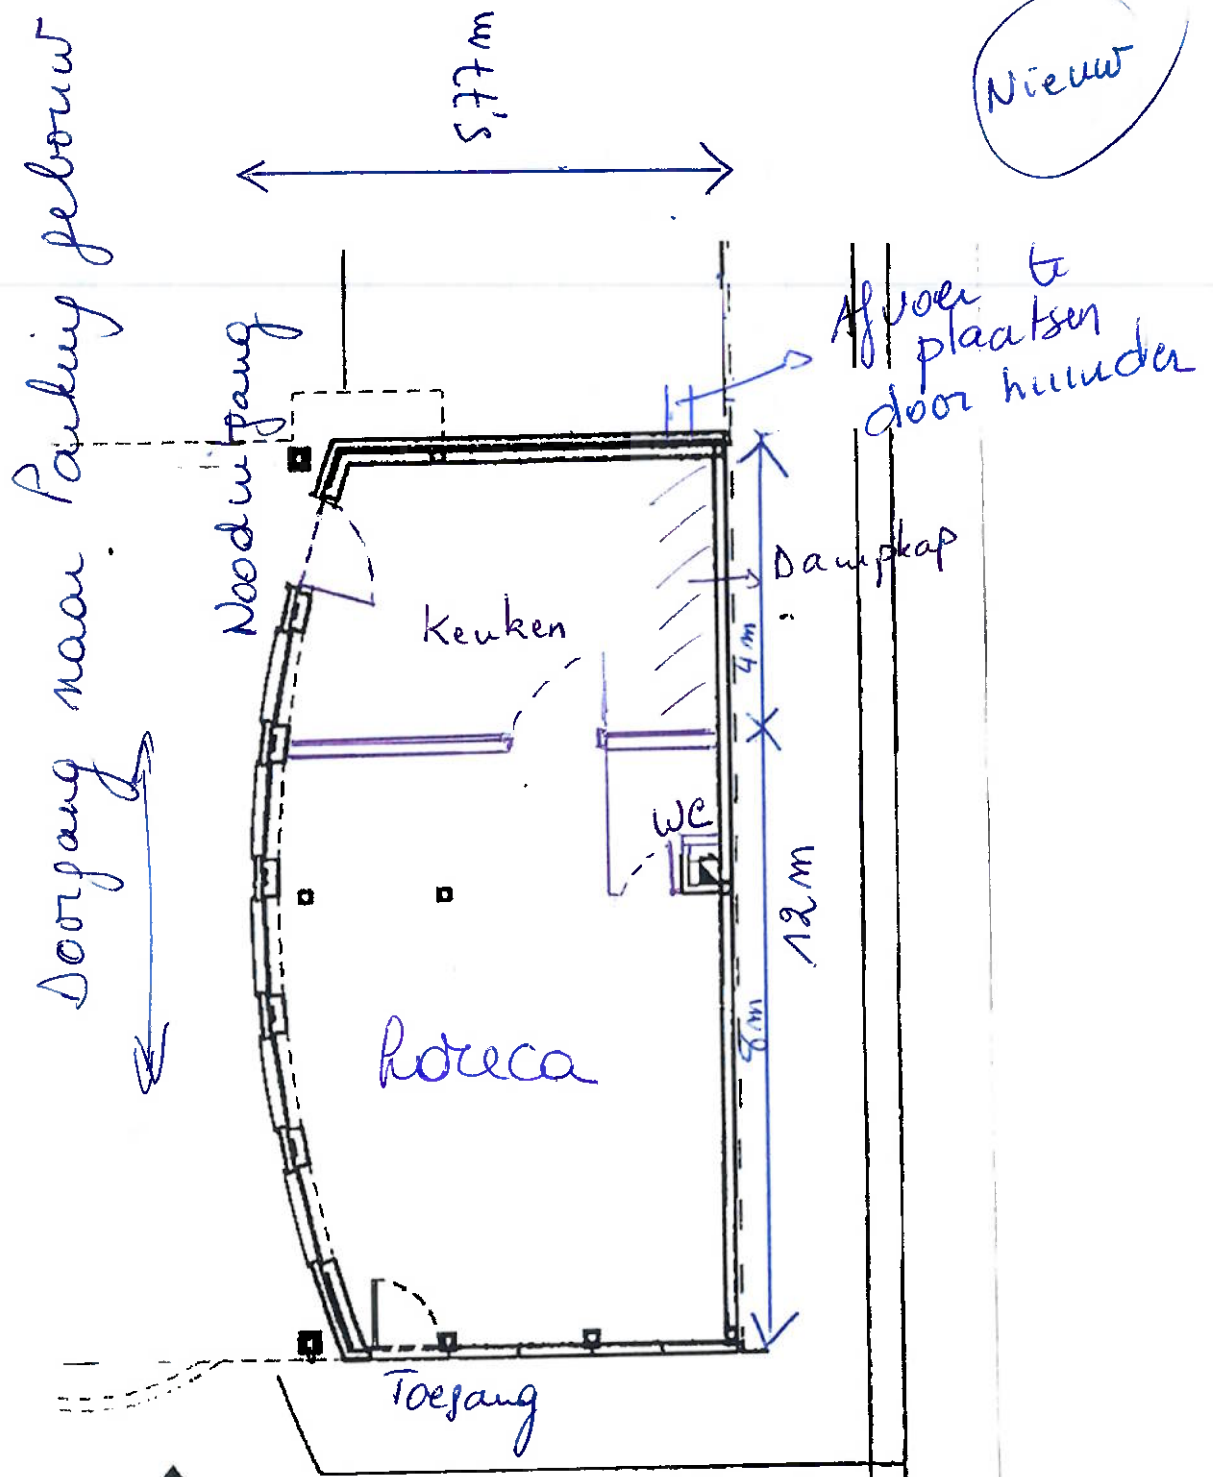

Adres: koning Boudewijnstraat 9
9000 Gent

Openbare
weg

Soort plan: Grondplan gelijkvloers

Toestand: Nieuwe toestand

Schaal: 1/100

**ZIE BIJZONDERE
VOORWAARDE(N)**