


ZIE BIJZONDERE VOORWAARDE(N)

Koning Boudewijnstr. 9
9000 Gent


Doorsnede detail
Toestand: Nieuw

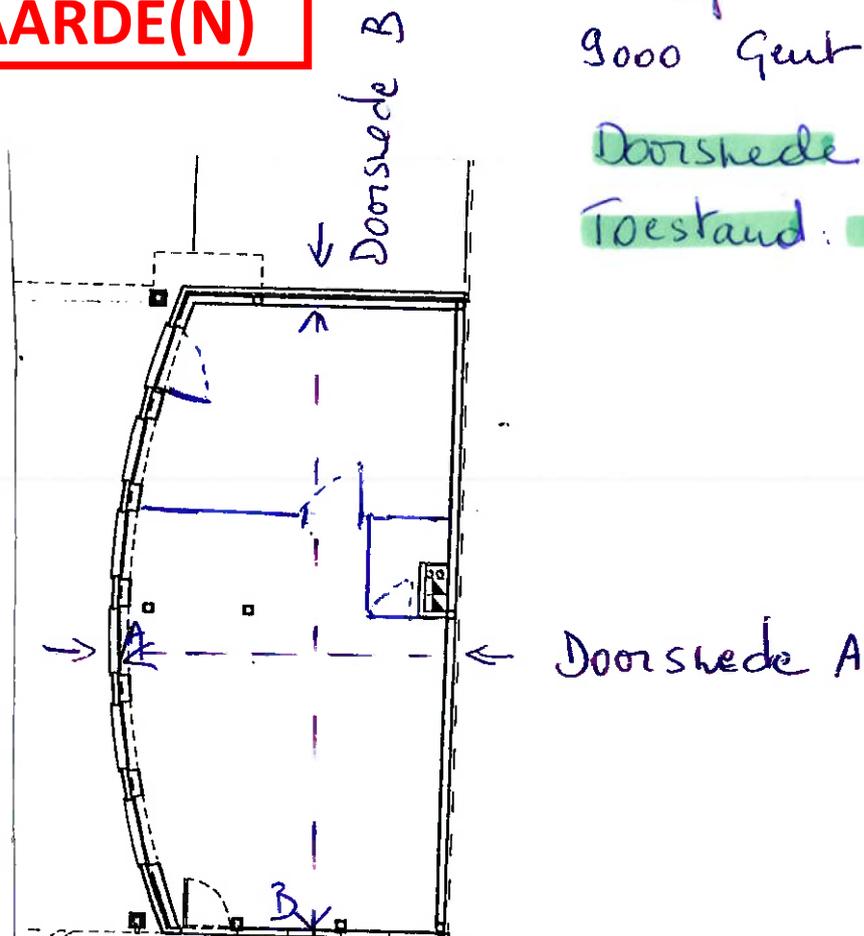

Nieuw
volledig
gebouwt

Afvoer
(te plaatsen door
muur)

**ZIE BIJZONDERE
VOORWAARDE(N)**

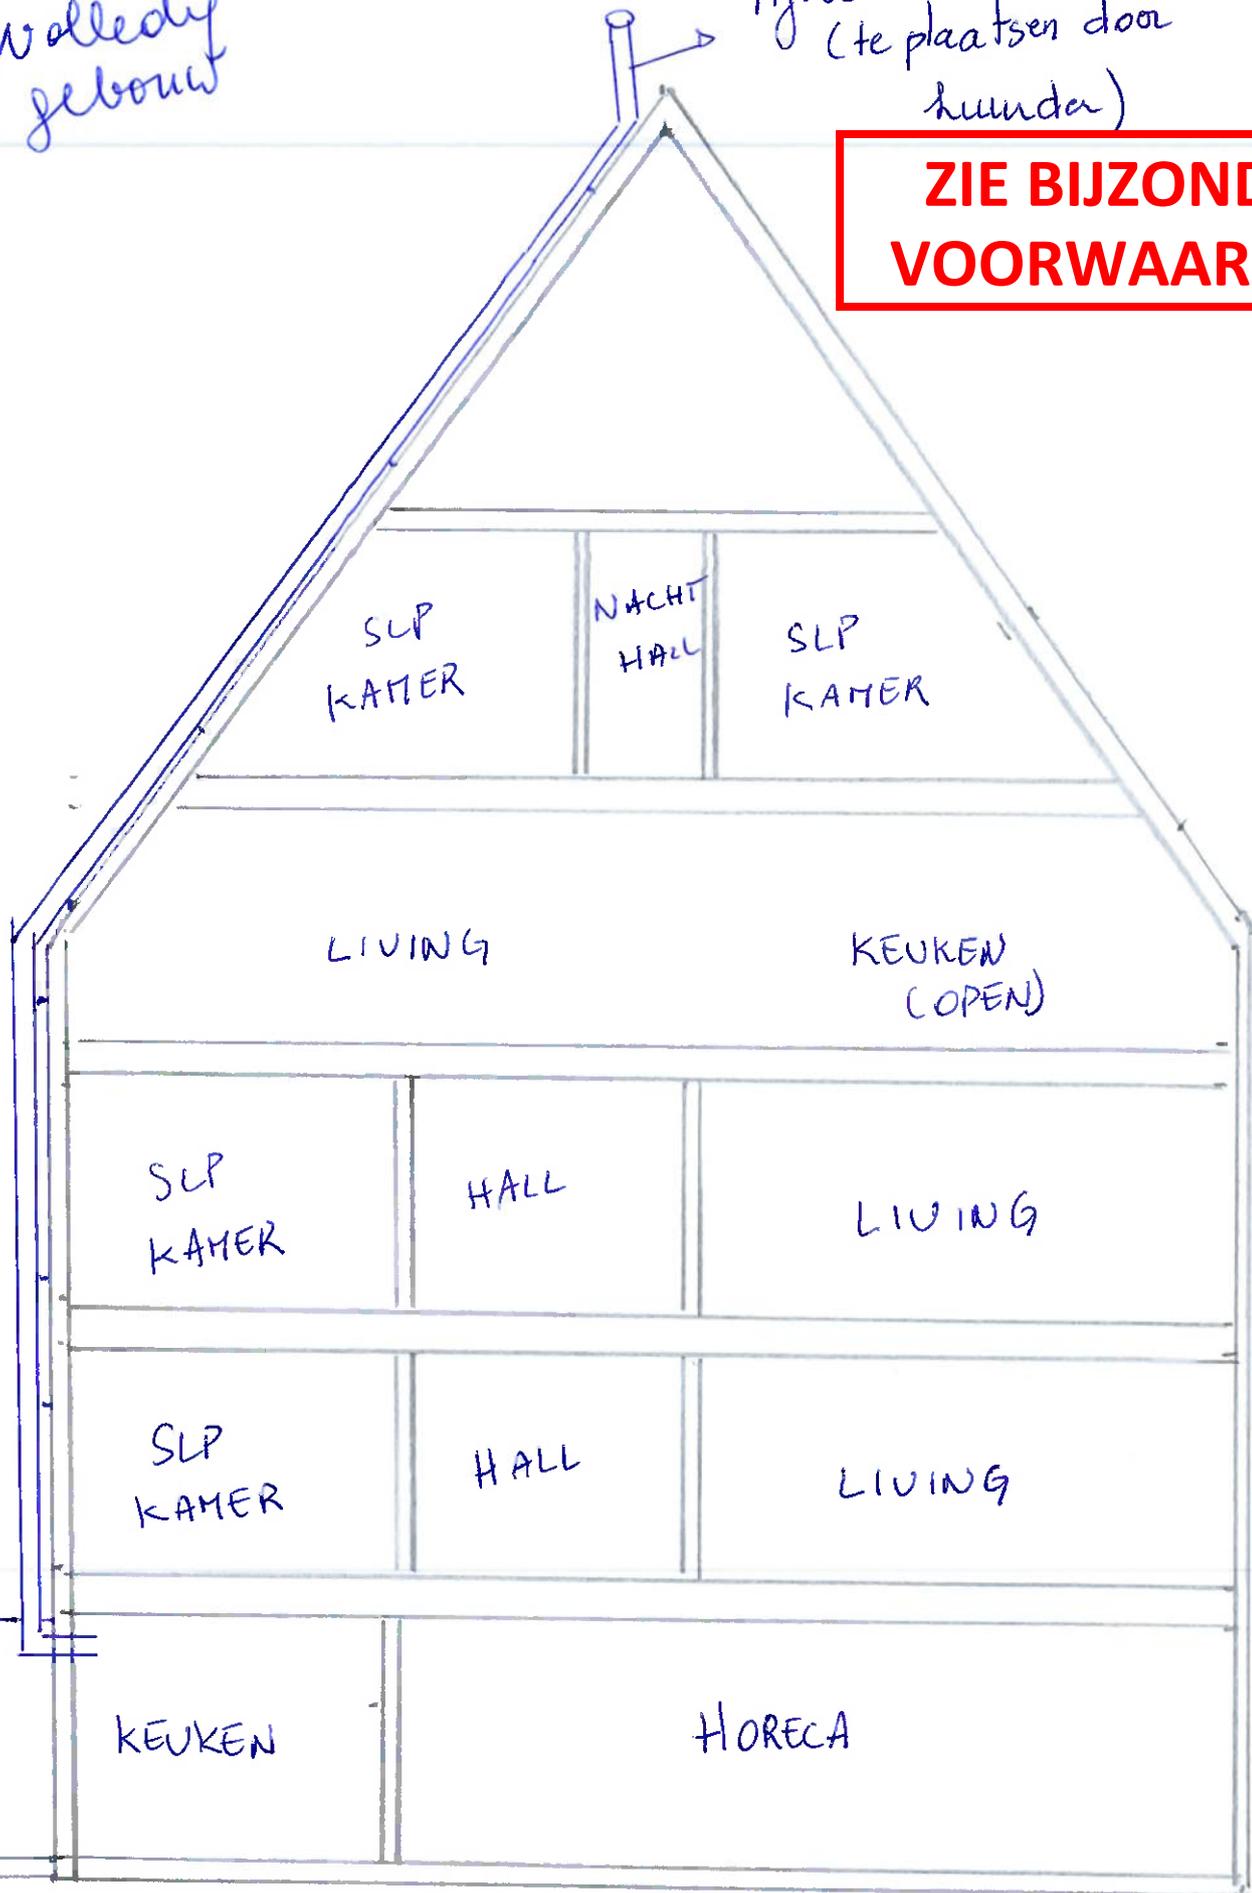

Afval riante
(in te richten door muur)