


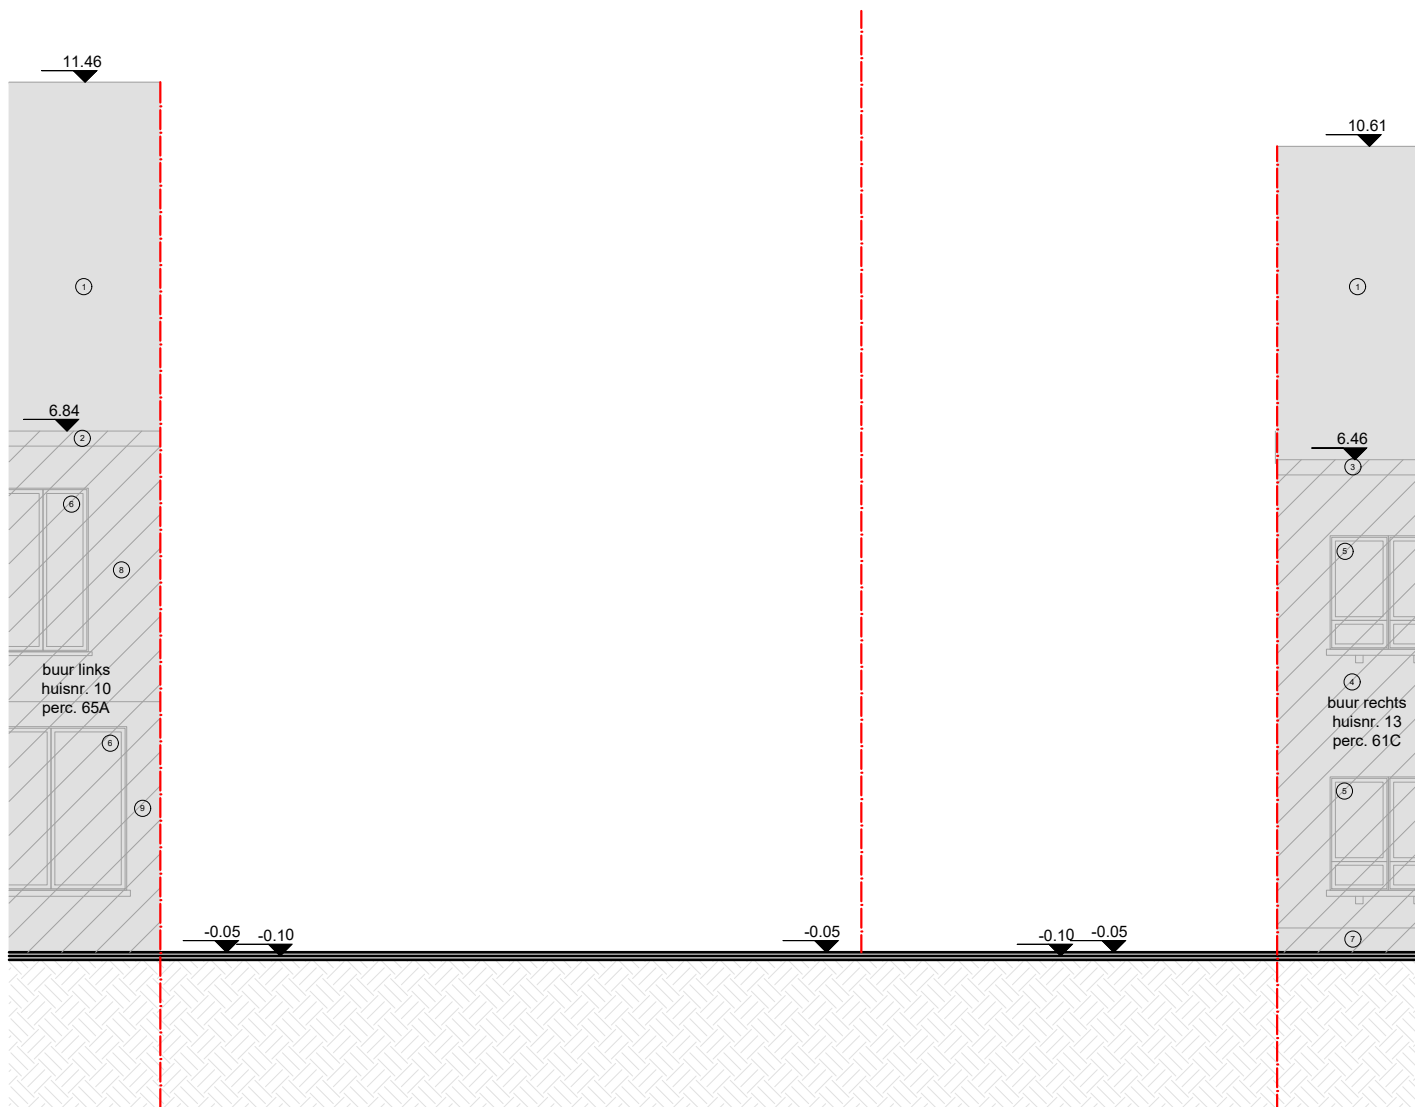

planinhoud
Voorgevel
 Bestaande toestand
dossier
Zuidkaai 11
 9000 Gent

									
<i>plan</i>	<i>schaal</i>			<i>datum</i>			 VERTONGEN ARCHITECTEN		
8/64	1/100			27/11/2025					

Deze plannen zijn opgesteld als principetekeningen, de afmetingen zijn richtgevend. Alle documenten en maten dienen vooraf en tijdens de werken gecontroleerd te worden. Alle afwijkingen dienen gemeld te worden aan de architect en opdrachtgever. Deze plannen zijn onder voorbehoud van stabiliteitsstudie en technieken.