


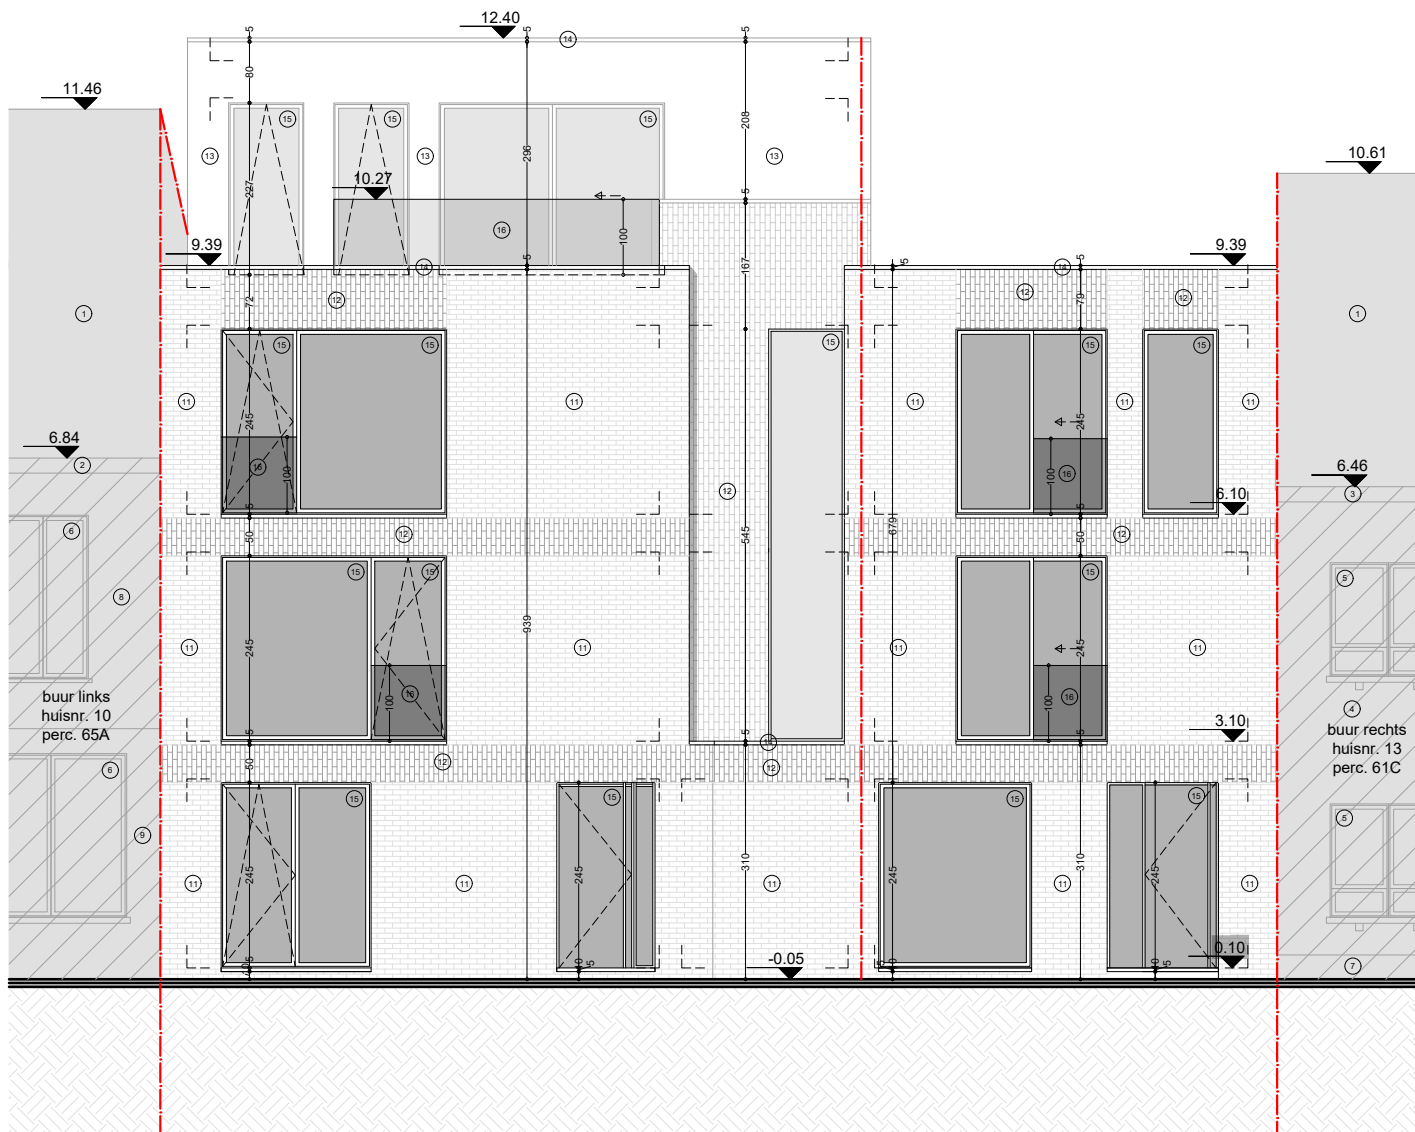

**ZIE BIJZONDERE  
VOORWAARDE(N)**

planinhoud

Voorgevel  
Nieuwe toestand

dossier

Zuidkaai 11  
9000 Gent

0 1 2 3 4 5 6 7 8 9 10

plan  
40/64

schaal  
1/100

datum  
27/11/2025

  
VERTONGEN  
ARCHITECTEN

Deze plannen zijn opgesteld als principeteekeningen, de afmetingen zijn richtgevend. Alle documenten en maten dienen vooraf en tijdens de werken gecontroleerd te worden. Alle afwijkingen dienen gemeld te worden aan de architect en opdrachtgever. Deze plannen zijn onder voorbehoud van stabiliteitsstudie en technieken.