


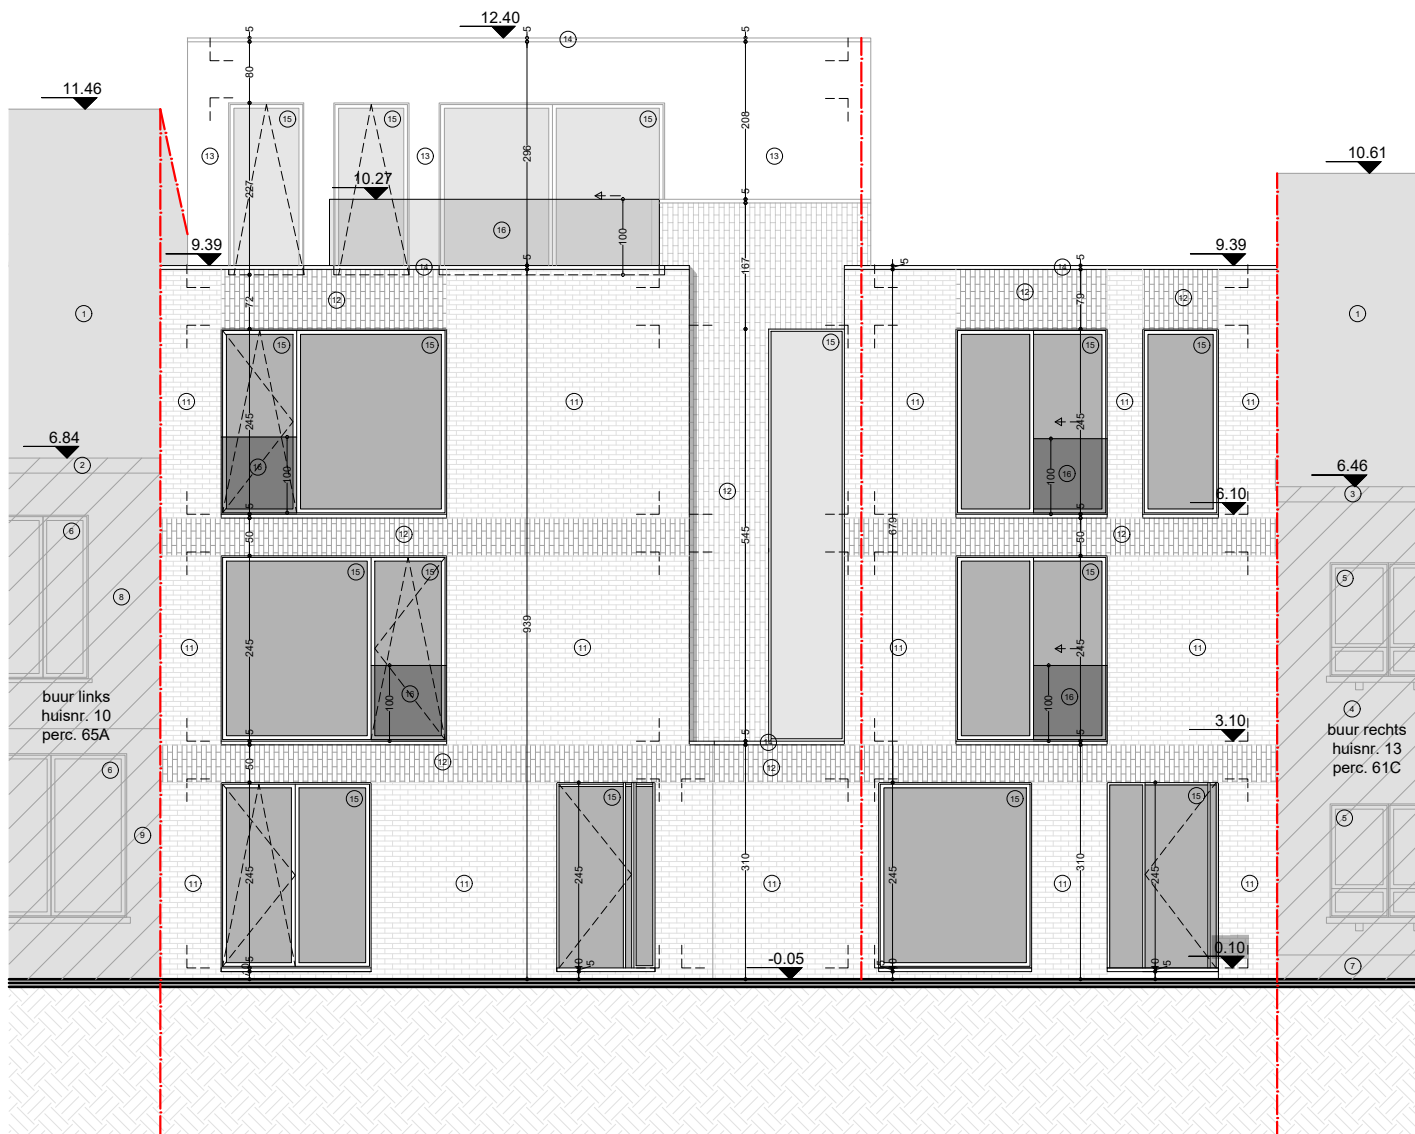

planinhoud
 Voorgevel
 Vergunde toestand
 dossier
 Zuidkaai 11
 9000 Gent

0	1	2	3	4	5	6	7	8	9	10
plan	schaal	datum								
24/64	1/100	27/11/2025								
										

Deze plannen zijn opgesteld als principetekeningen, de afmetingen zijn richtgevend. Alle documenten en maten dienen vooraf en tijdens de werken gecontroleerd te worden. Alle afwijkingen dienen gemeld te worden aan de architect en opdrachtgever. Deze plannen zijn onder voorbehoud van stabiliteitsstudie en technieken.