


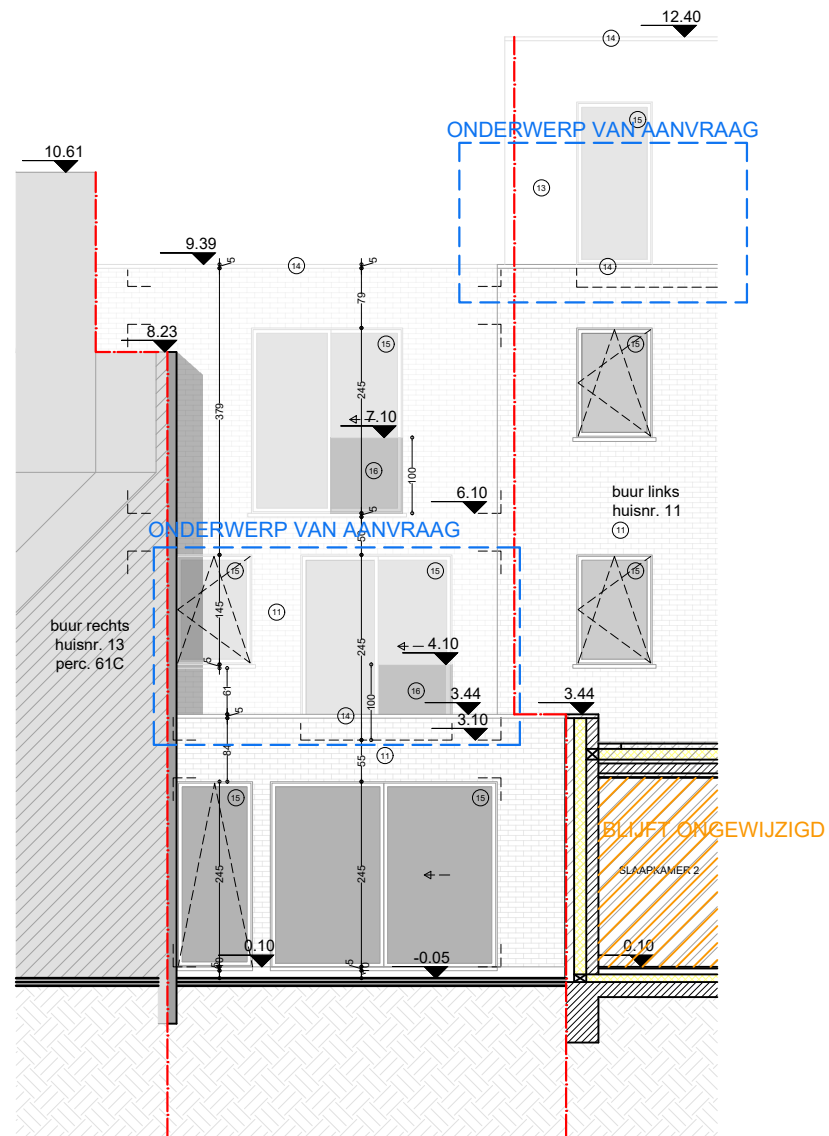

planinhoud

Achtergevel 2
Vergunde toestand

dossier

Zuidkaai 11
9000 Gent



plan
26/64

schaal
1/100

datum
27/11/2025



Deze plannen zijn opgesteld als principe-tekeningen, de afmetingen zijn richtgevend. Alle documenten en maten dienen vooraf en tijdens de werken gecontroleerd te worden. Alle afwijkingen dienen gemeld te worden aan de architect en opdrachtgever. Deze plannen zijn onder voorbehoud van stabiliteitsstudie en technieken.