


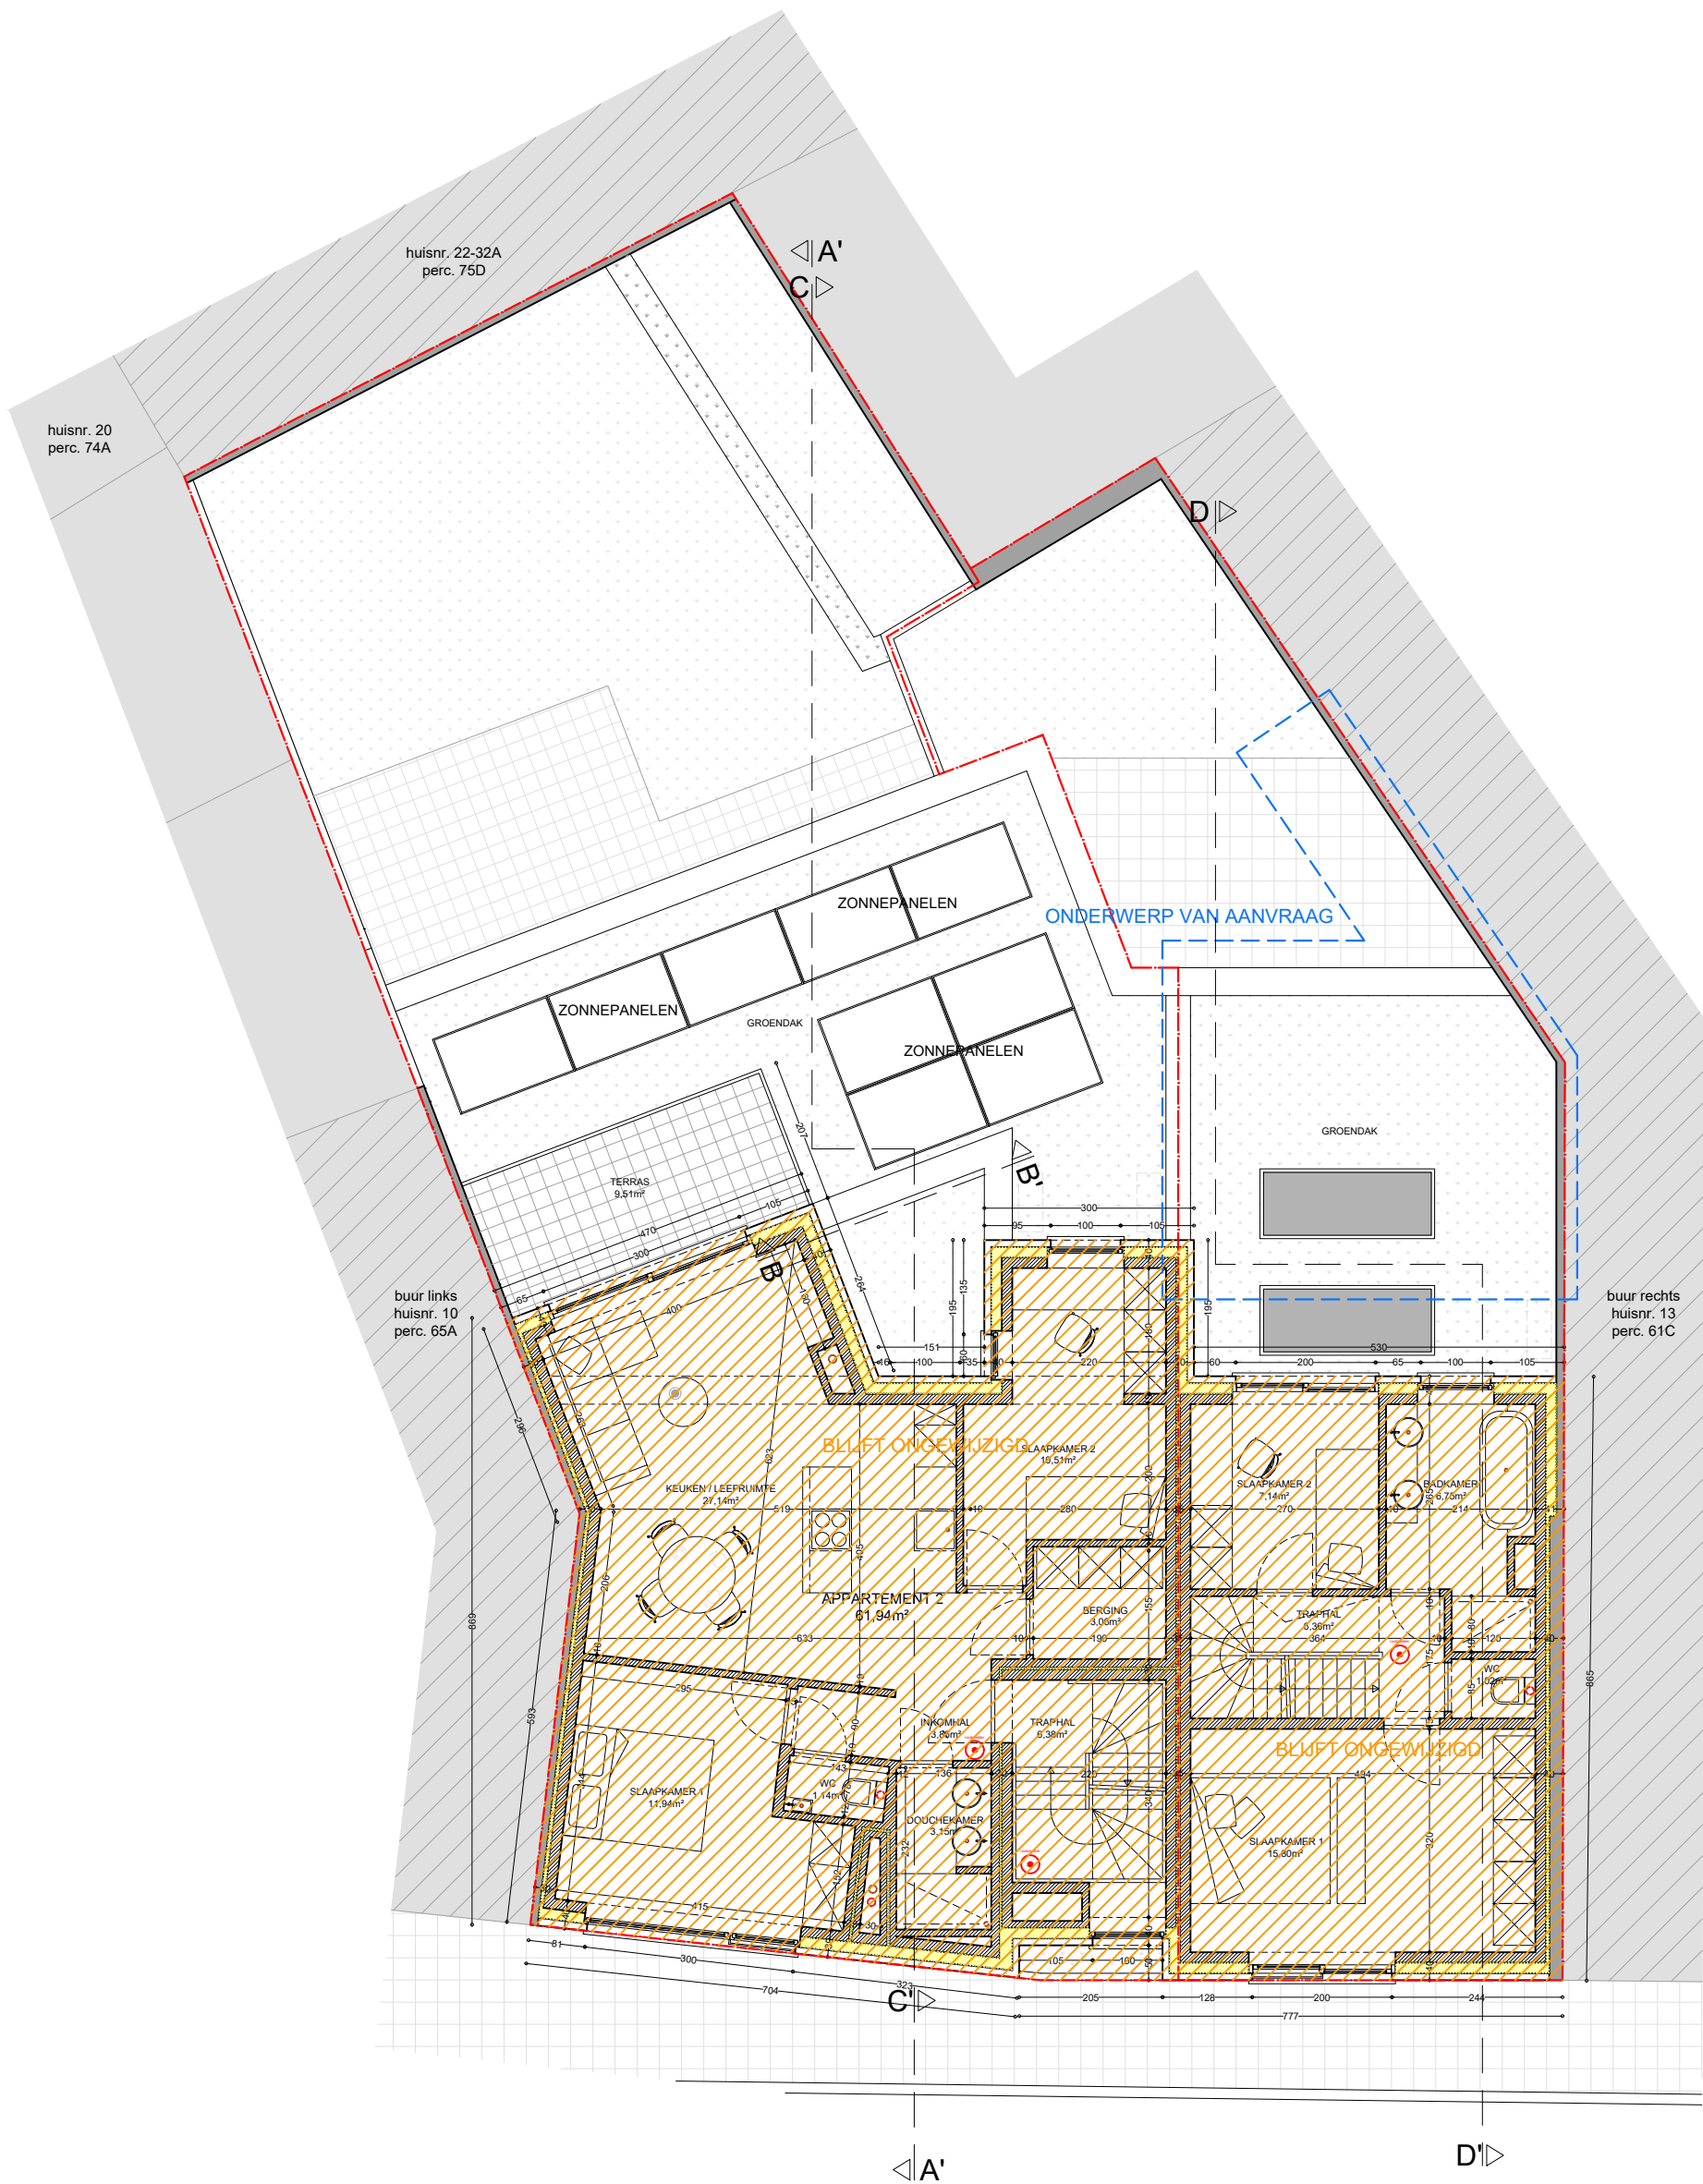

planinhoud
Eerste verdieping
Vergunde toestand

dossier
Zuidkaai 11
9000 Gent

plan 21/64	schaal 1/100	datum 27/11/2025		
---------------	-----------------	---------------------	--	--

Deze plannen zijn opgesteld als principetekeningen, de afmetingen zijn richtinggevend. Alle documenten en maten dienen vooraf en tijdens de werken gecontroleerd te worden. Alle afwijkingen dienen gemeld te worden aan de architect en opdrachtgever. Deze plannen zijn onder voorbehoud van stabiliteitsstudie en technieken.