


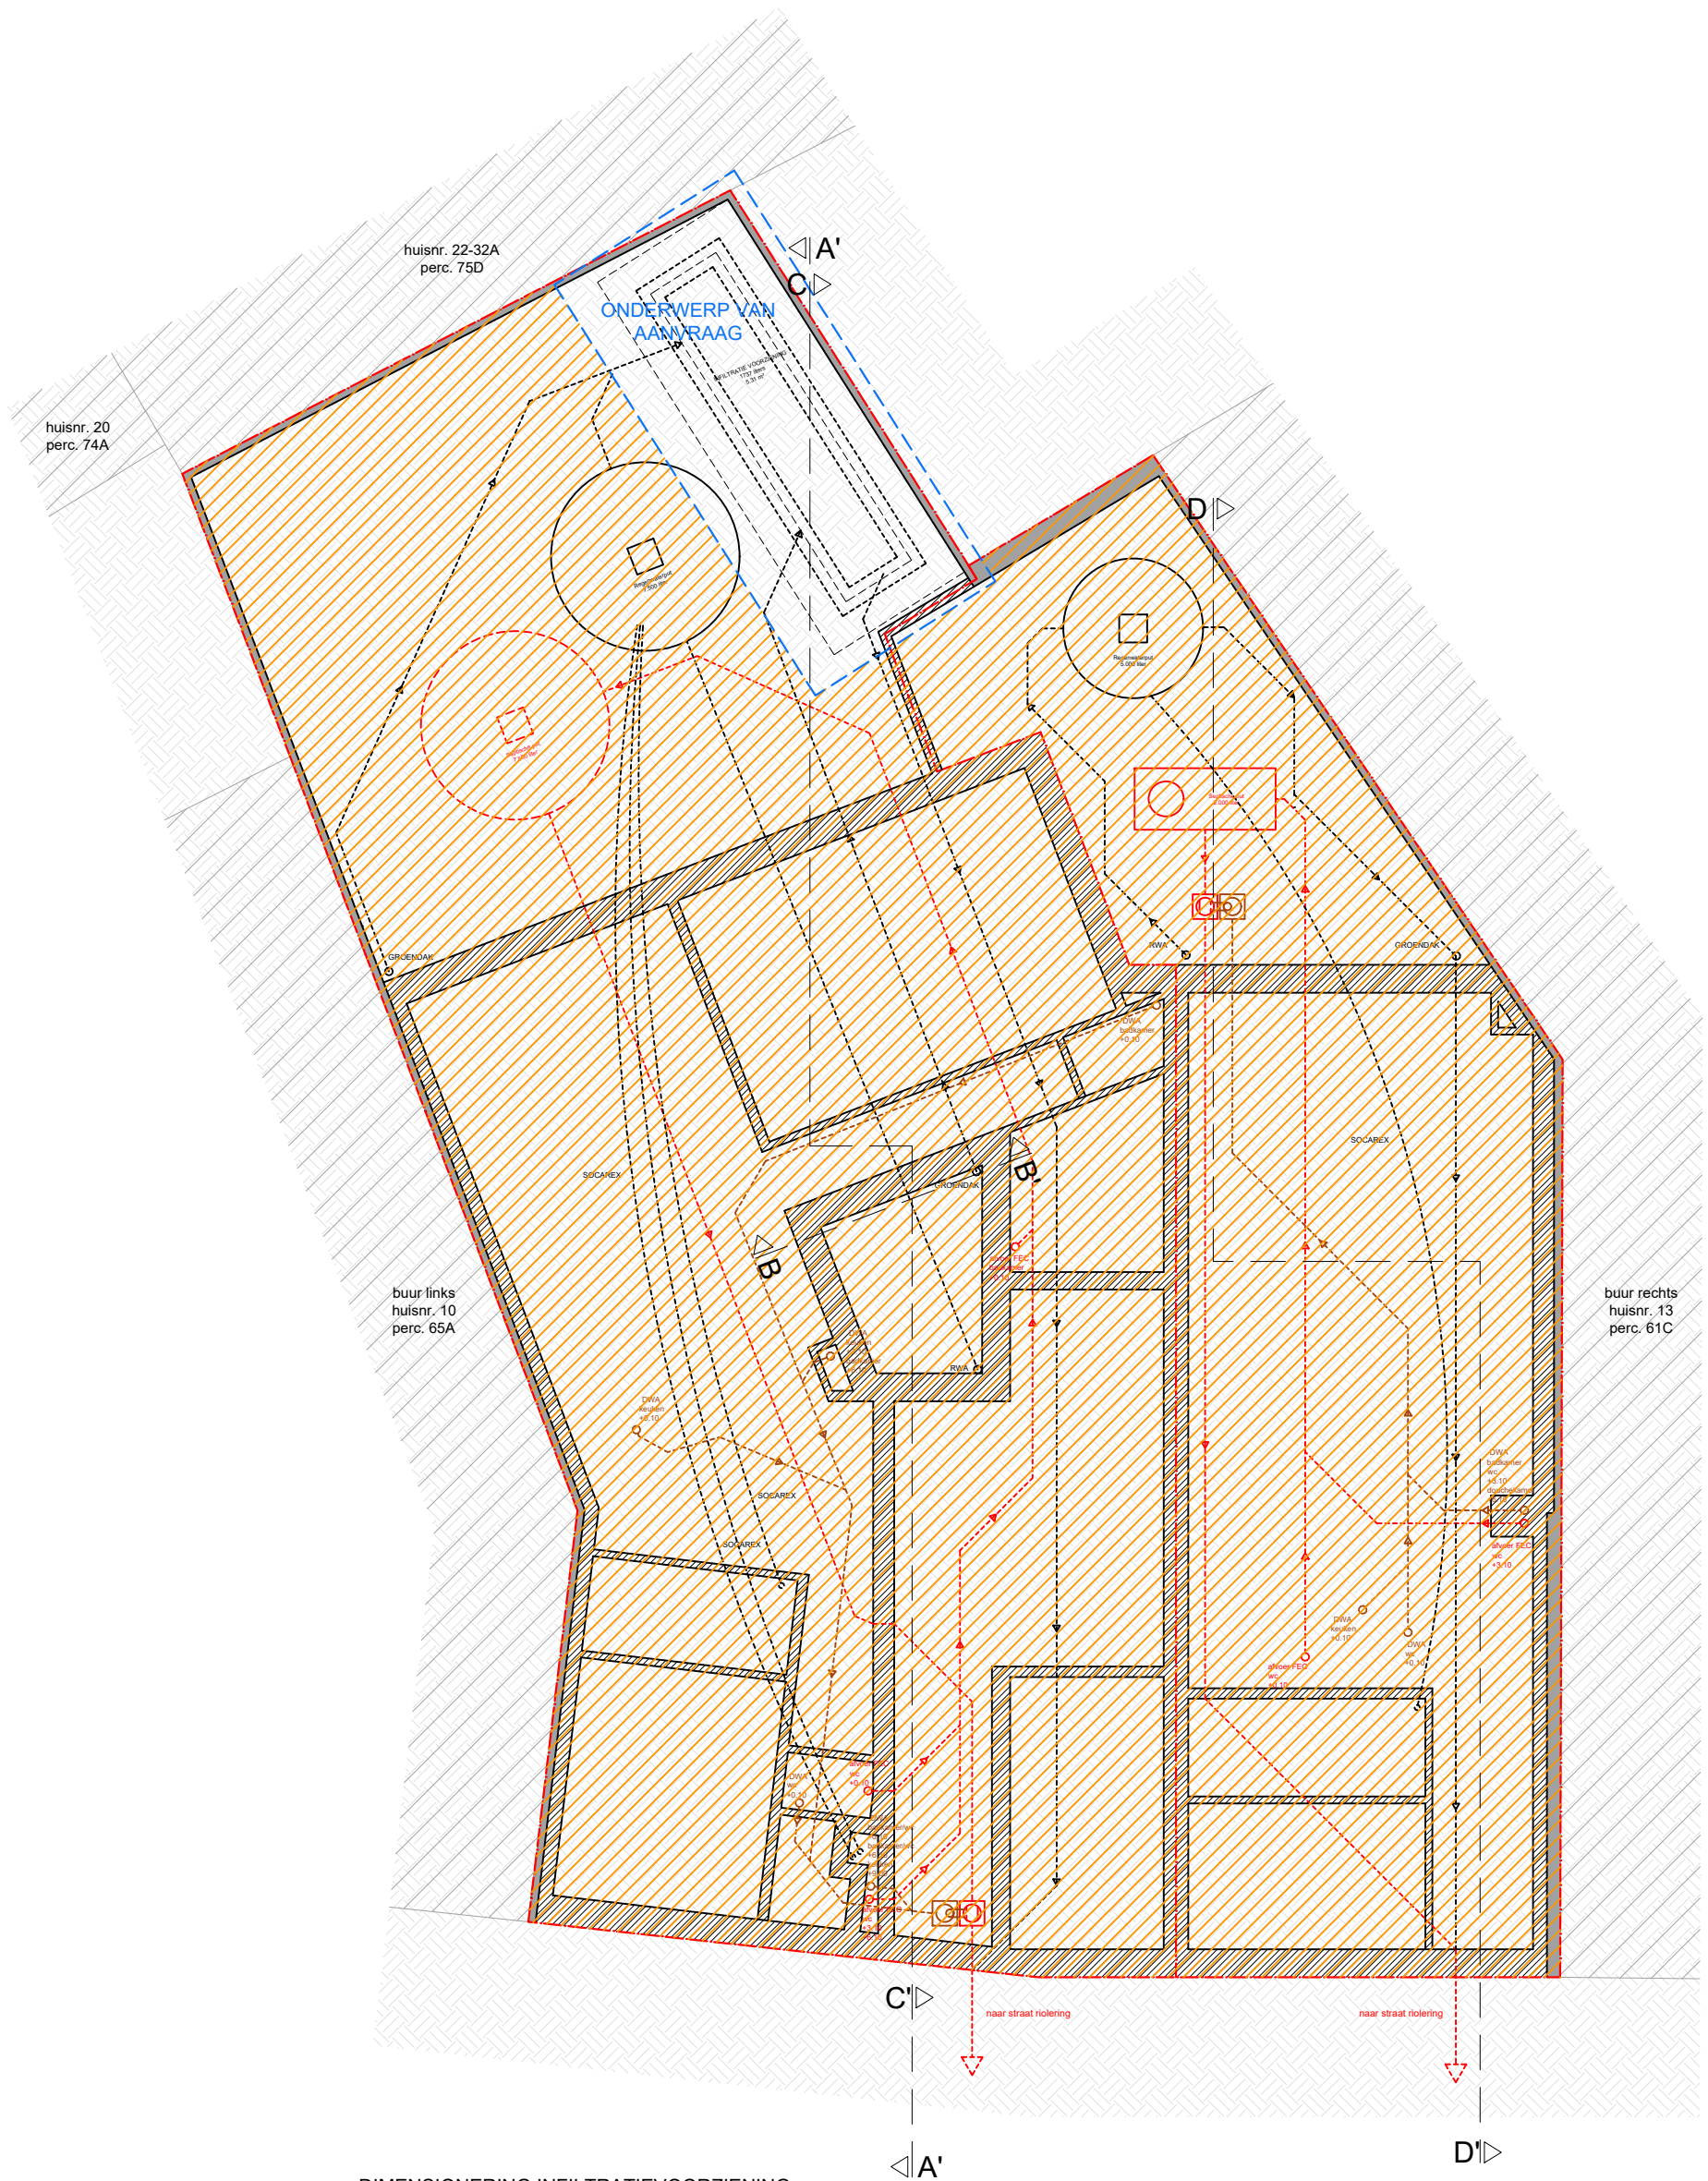


DIMENSIONERING INFILTRATIEVOORZIENING:

INFILTRATIESYSTEEM: WADI
minimaal volume volgens verordening= 1736,79 liters
minimale infiltr. opp. volgens verordening = 4,21 m²

Voorzien volume wadi = 1737 liters
Voorziene infiltr. opp. = 5,31m²

- Totaal volume infiltratiebekken = gemiddelde oppervlakte x hoogte
= 5,79m² x 0,30m = 1737L
- De totale infiltratieoppervlakte = de volledige schuine oppervlakte van het bekken tussen overloop en gemiddelde grondwatertafel wordt gerekend als infiltratieoppervlakte
= schuine zijde x omtrek
= 0,42m x 12,65m = 5,31m²

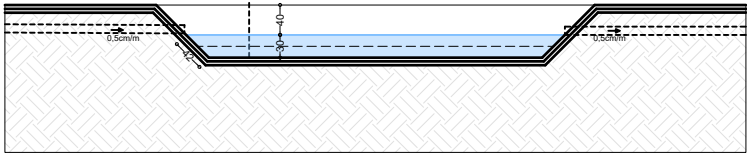

planinhoud
Fundering/riolering
Vergunde toestand

dossier
Zuidkaai 11
9000 Gent

0 1 2 3 4 5 6 7 8 9 10									
plan	19/64	schaal	1/100	datum	27/11/2025				