


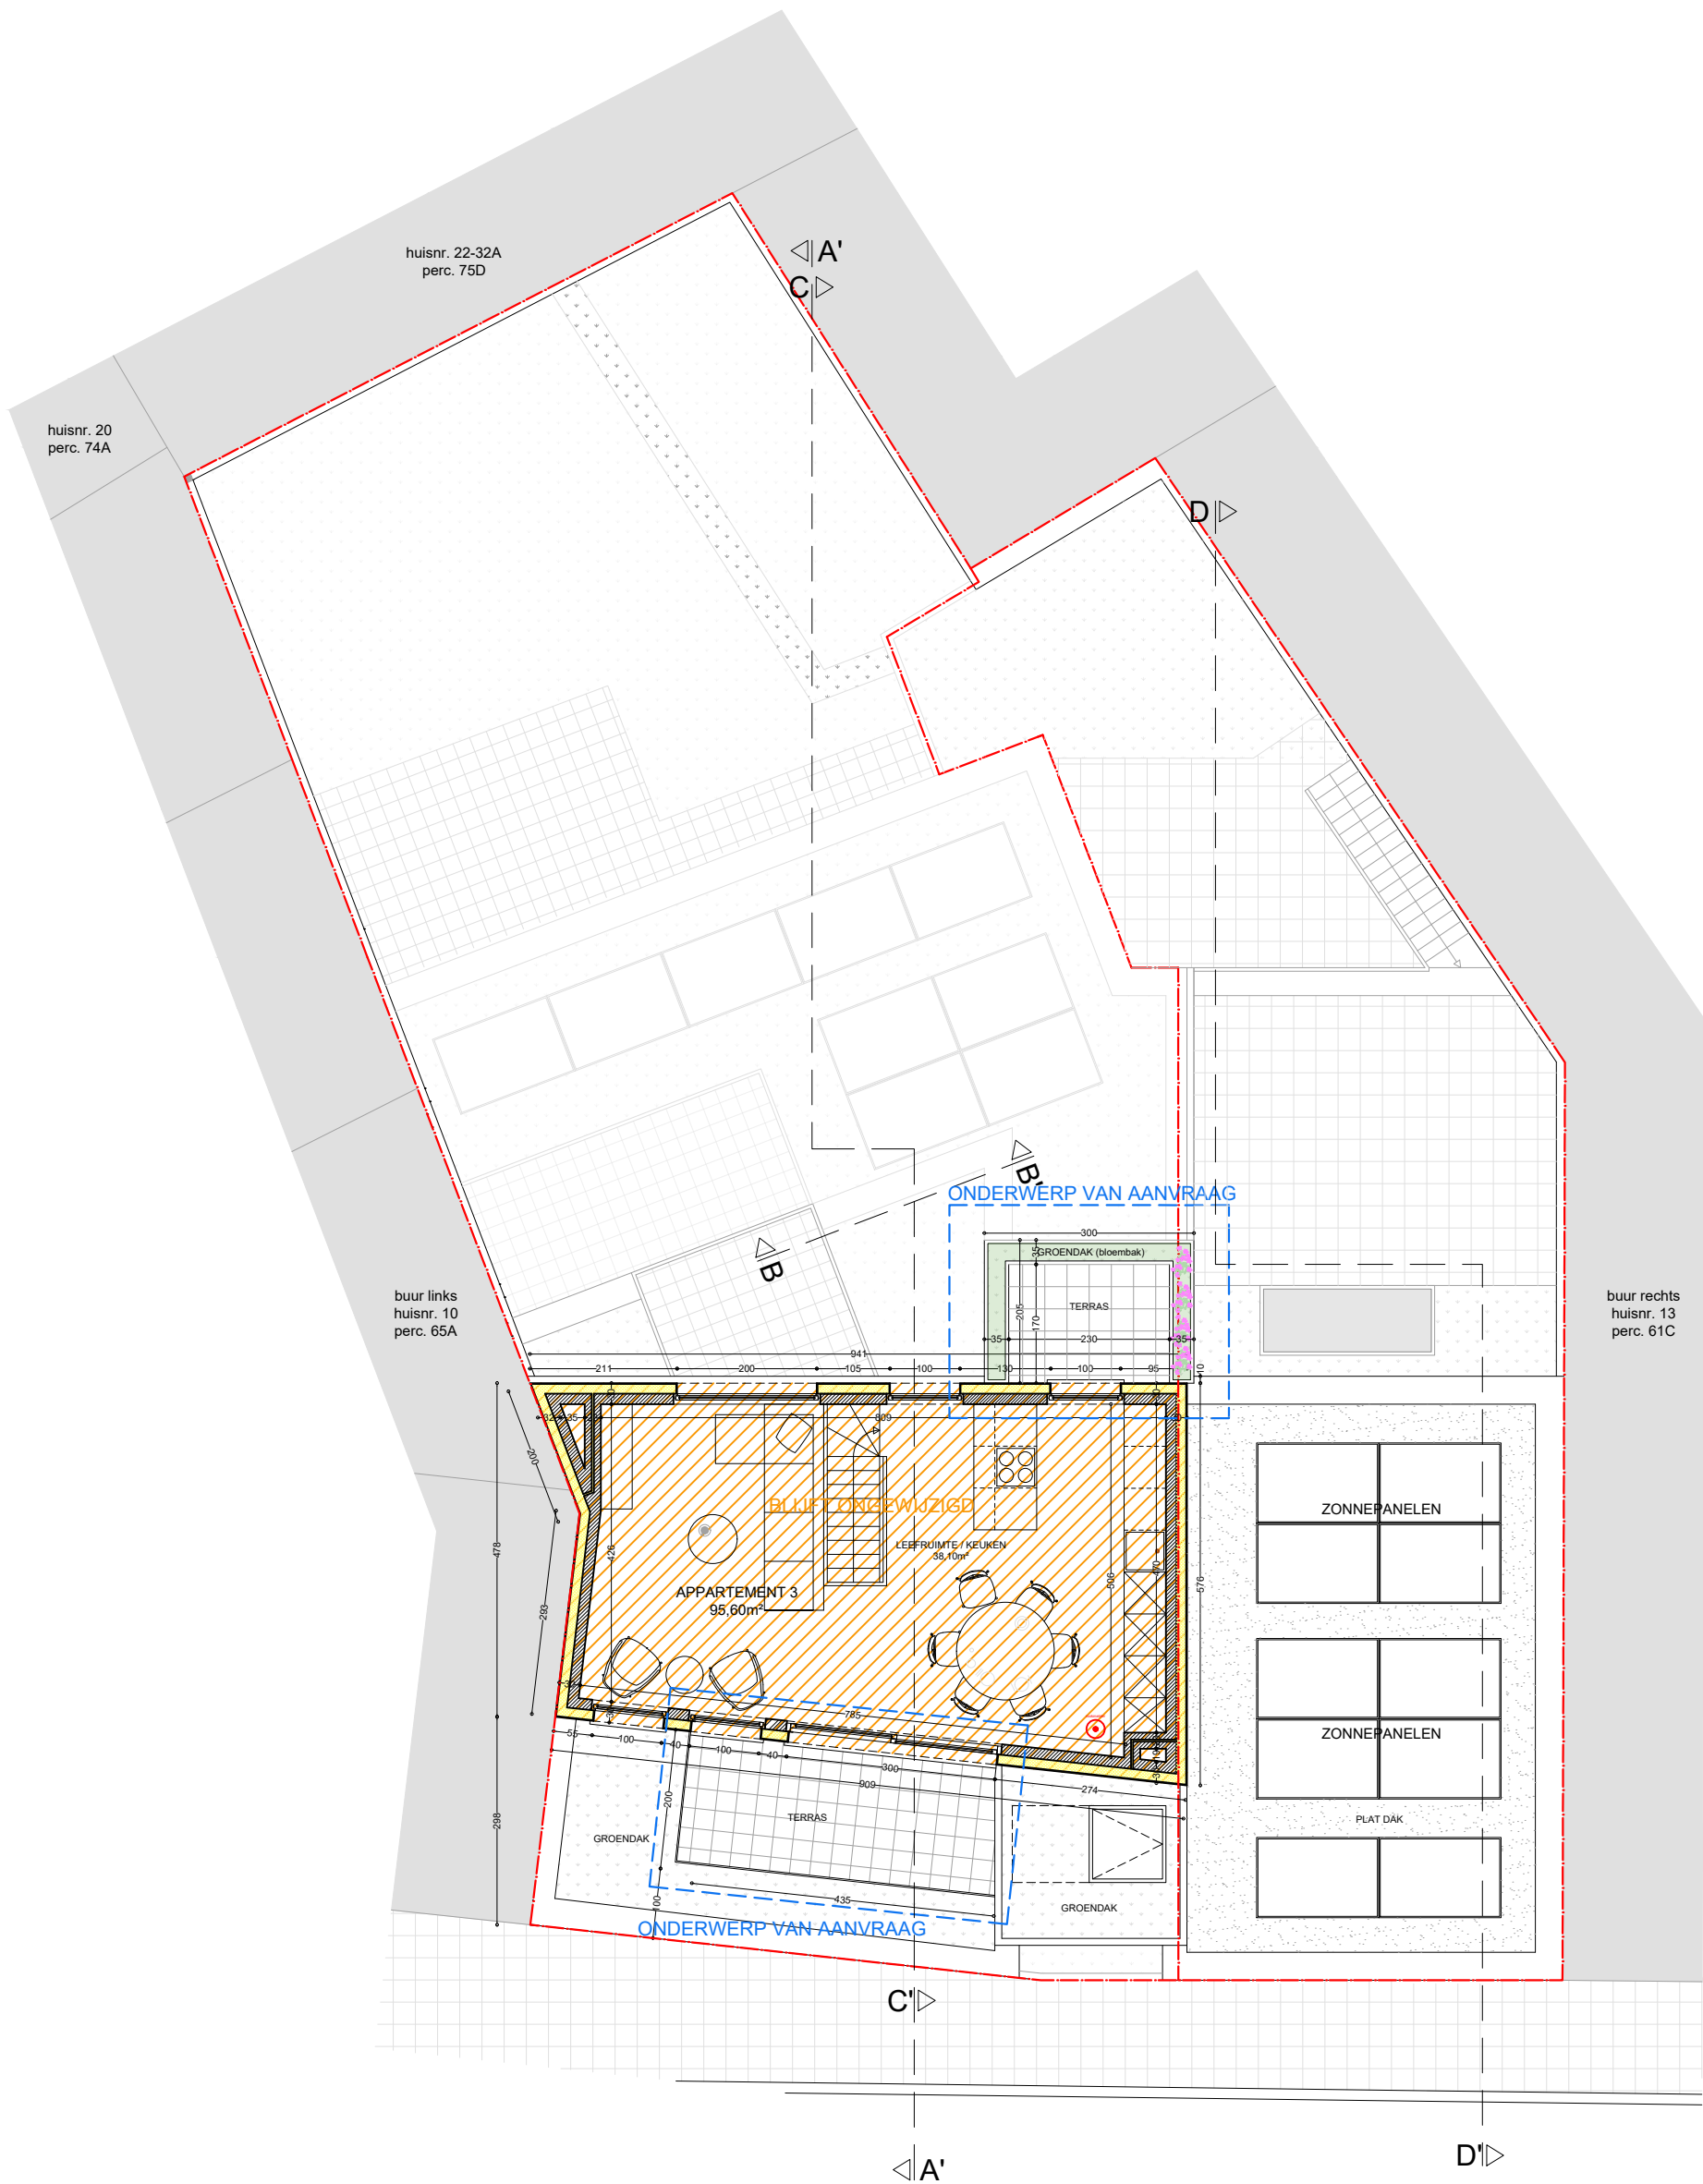

**ZIE BIJZONDERE
VOORWAARDE(N)**

planinhoud
Derde verdieping
Nieuwe toestand

dossier
Zuidkaai 11
9000 Gent



plan 39/64	schaal 1/100	datum 27/11/2025		
---------------	-----------------	---------------------	--	--

Deze plannen zijn opgesteld als principetekeningen, de afmetingen zijn richtinggevend. Alle documenten en maten dienen vooraf en tijdens de werken gecontroleerd te worden. Alle afwijkingen dienen gemeld te worden aan de architect en opdrachtgever. Deze plannen zijn onder voorbehoud van stabiliteitsstudie en technieken.