


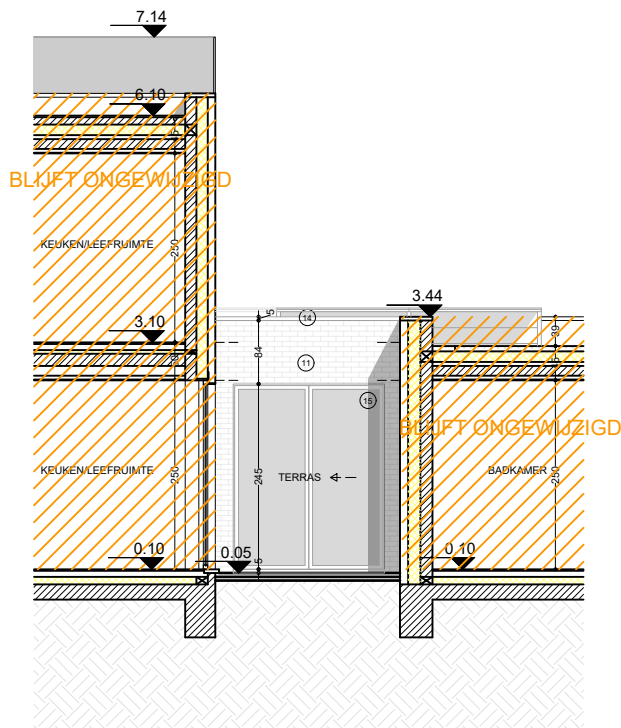

**ZIE BIJZONDERE
VOORWAARDE(N)**

planinhoud
Snede B-B'
Nieuwe toestand

dossier
Zuidkaai 11
9000 Gent

0	1	2	3	4	5	6	7	8	9	10
plan 44/64	schaal 1/100	datum 27/11/2025	 VERTONGEN ARCHITECTEN							

Deze plannen zijn opgesteld als principetekeningen, de afmetingen zijn richtgevend. Alle documenten en maten dienen vooraf en tijdens de werken gecontroleerd te worden. Alle afwijkingen dienen gemeld te worden aan de architect en opdrachtgever. Deze plannen zijn onder voorbehoud van stabiliteitsstudie en technieken.