


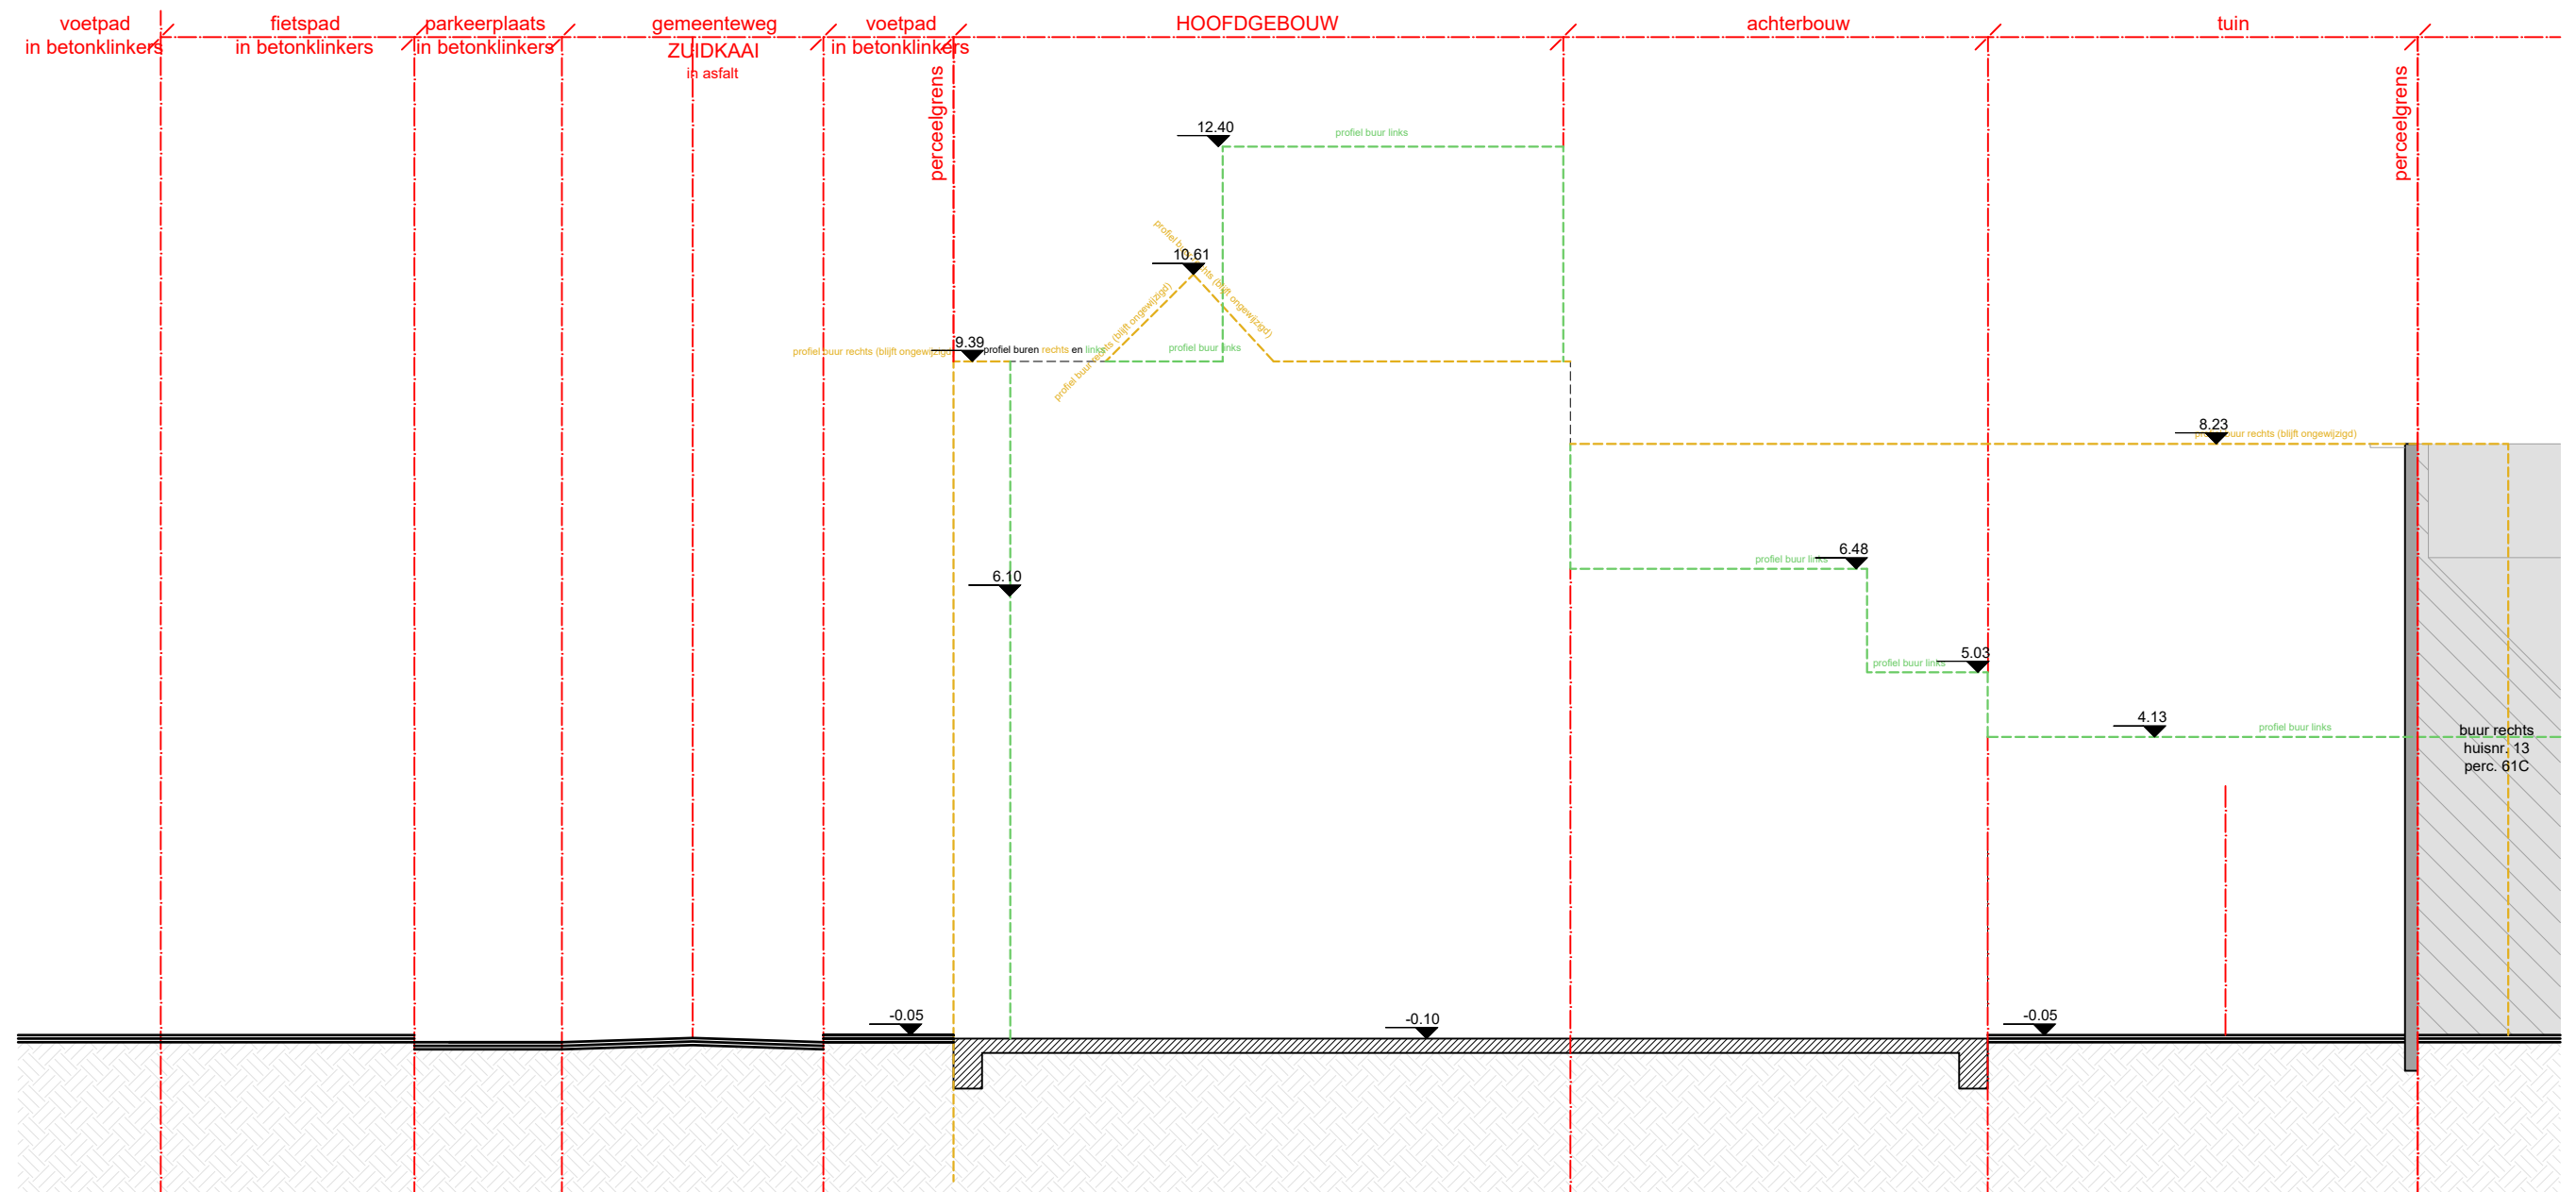

planinhoud

Snede D-D'
Bestaande toestand

dossier

Zuidkaai 11
9000 Gent

