


**ZIE BIJZONDERE
VOORWAARDE(N)**

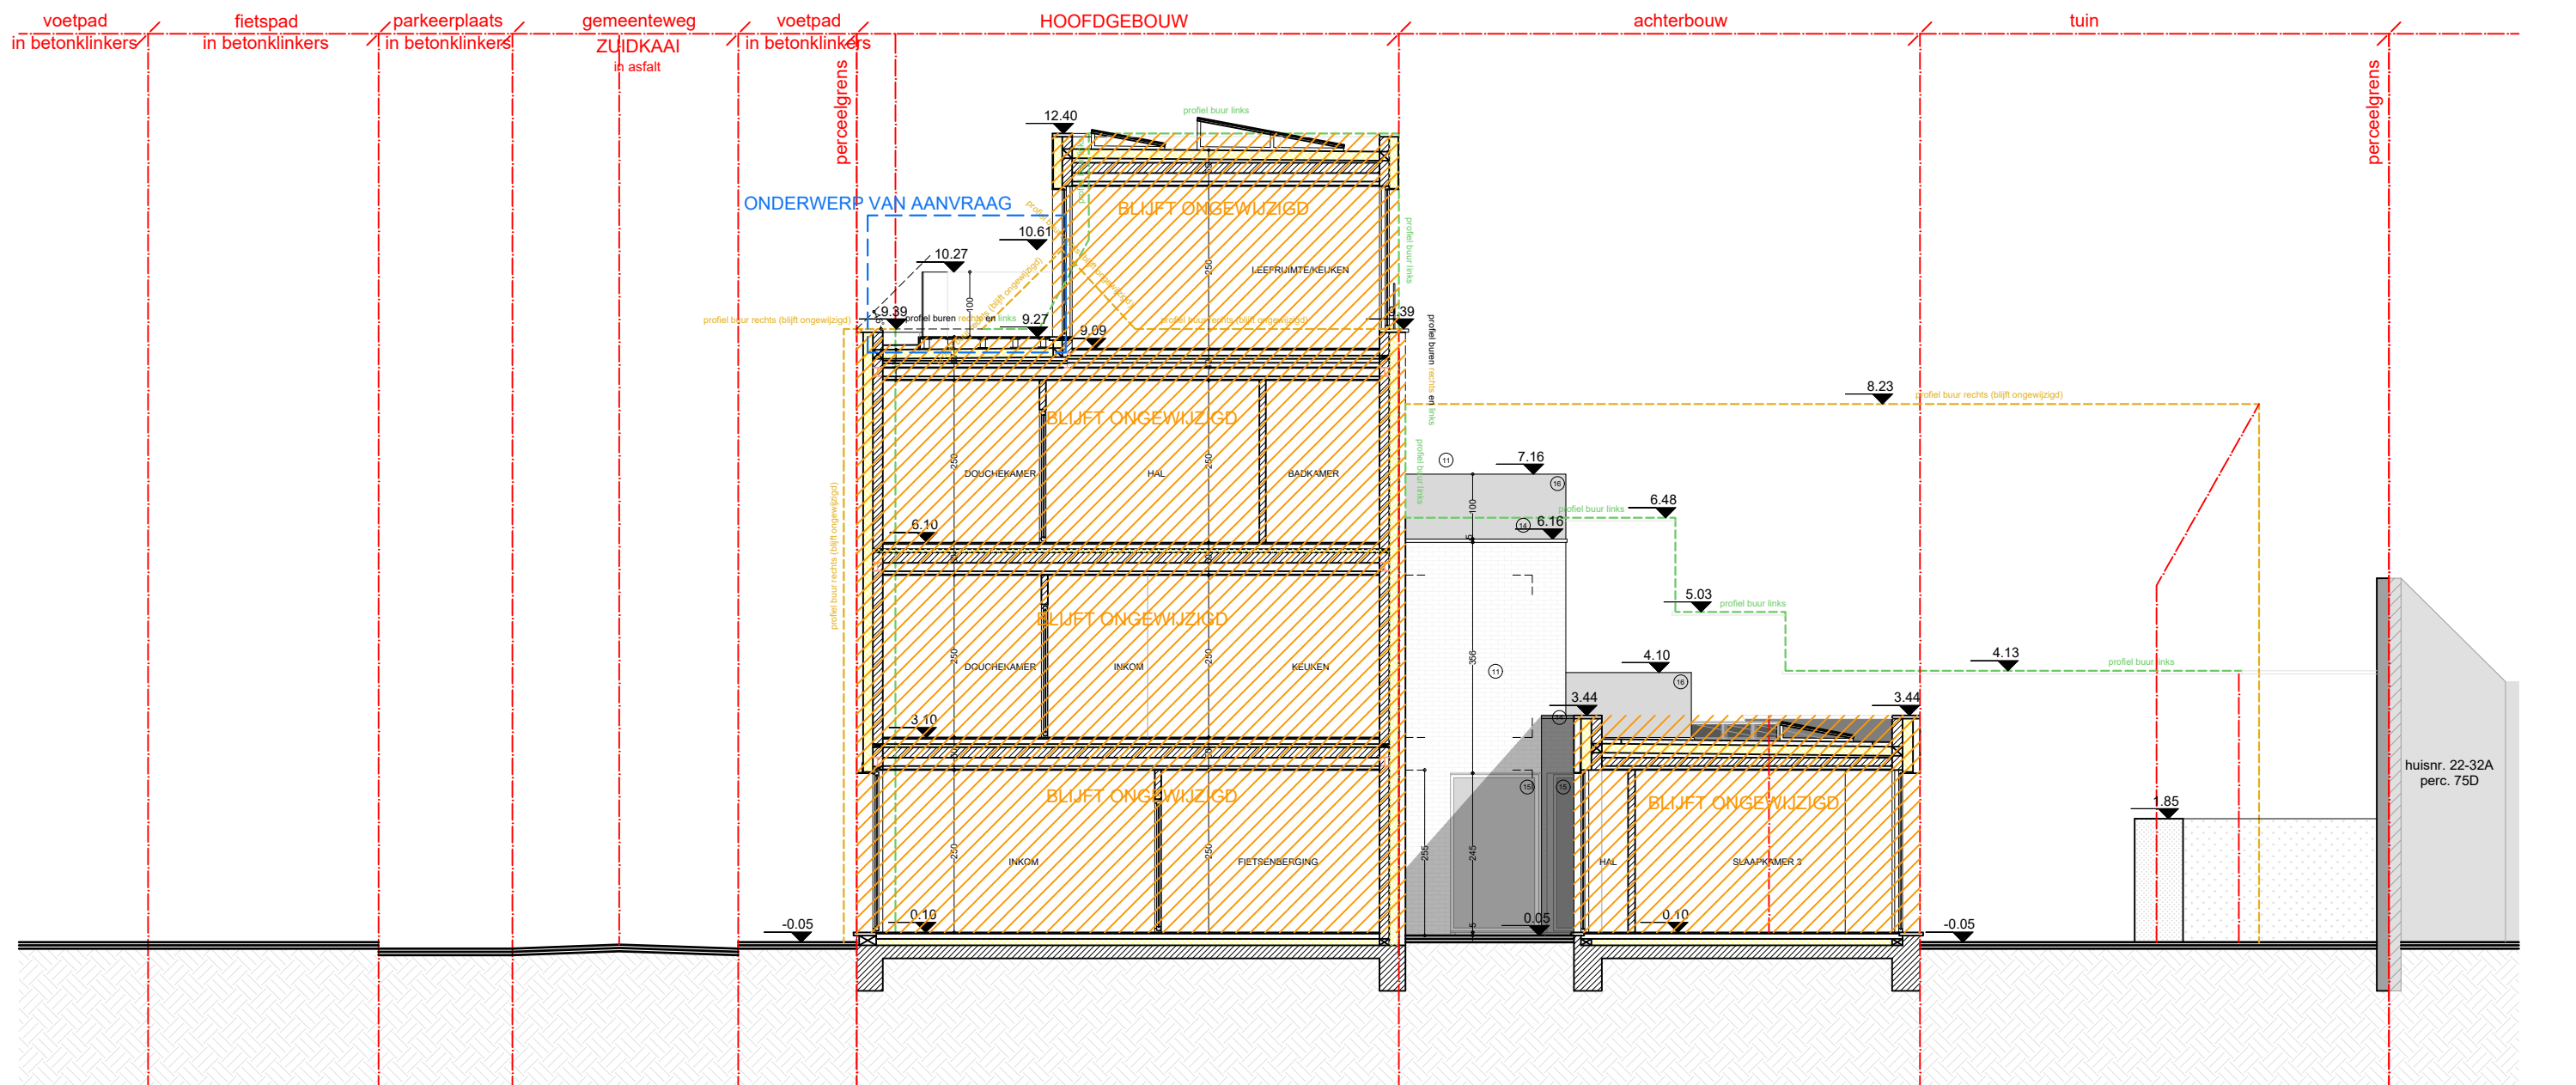

planinhoud


Terreinprofiel A-A'

Nieuwe toestand

dossier

Zuidkaai 11

9000 Gent

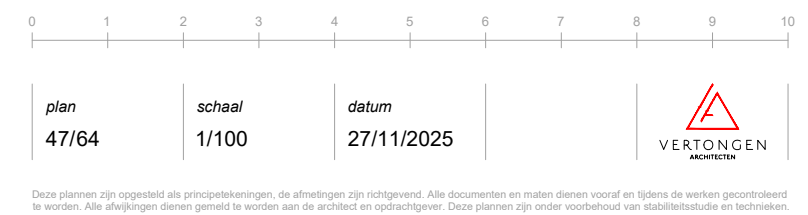

Deze plannen zijn opgesteld als principietekeningen, de afmetingen zijn richtgevend. Alle documenten en maten dienen vooraf en tijdens de werken gecontroleerd te worden. Alle afwijkingen dienen gemeld te worden aan de architect en opdrachtgever. Deze plannen zijn onder voorbehoud van stabiliteitsstudie en technieken.