


- 1 Dakpannen zwart
- 2 Gevelbekleding: geel geschilderd
- 3 Gevelbekleding: roze geschilderd
- 4 Gevelbekleding: bruinrood geglaazuurde tegels
- 5 Gevelbekleding: witte volkern
- 6 Gevelbekleding: cementering
- 7 Buitenschrijnwerk: roze geschilderd hout
- 8 Buitenschrijnwerk: groen geschilderd hout
- 9 Buitenschrijnwerk: wit geschilderd hout

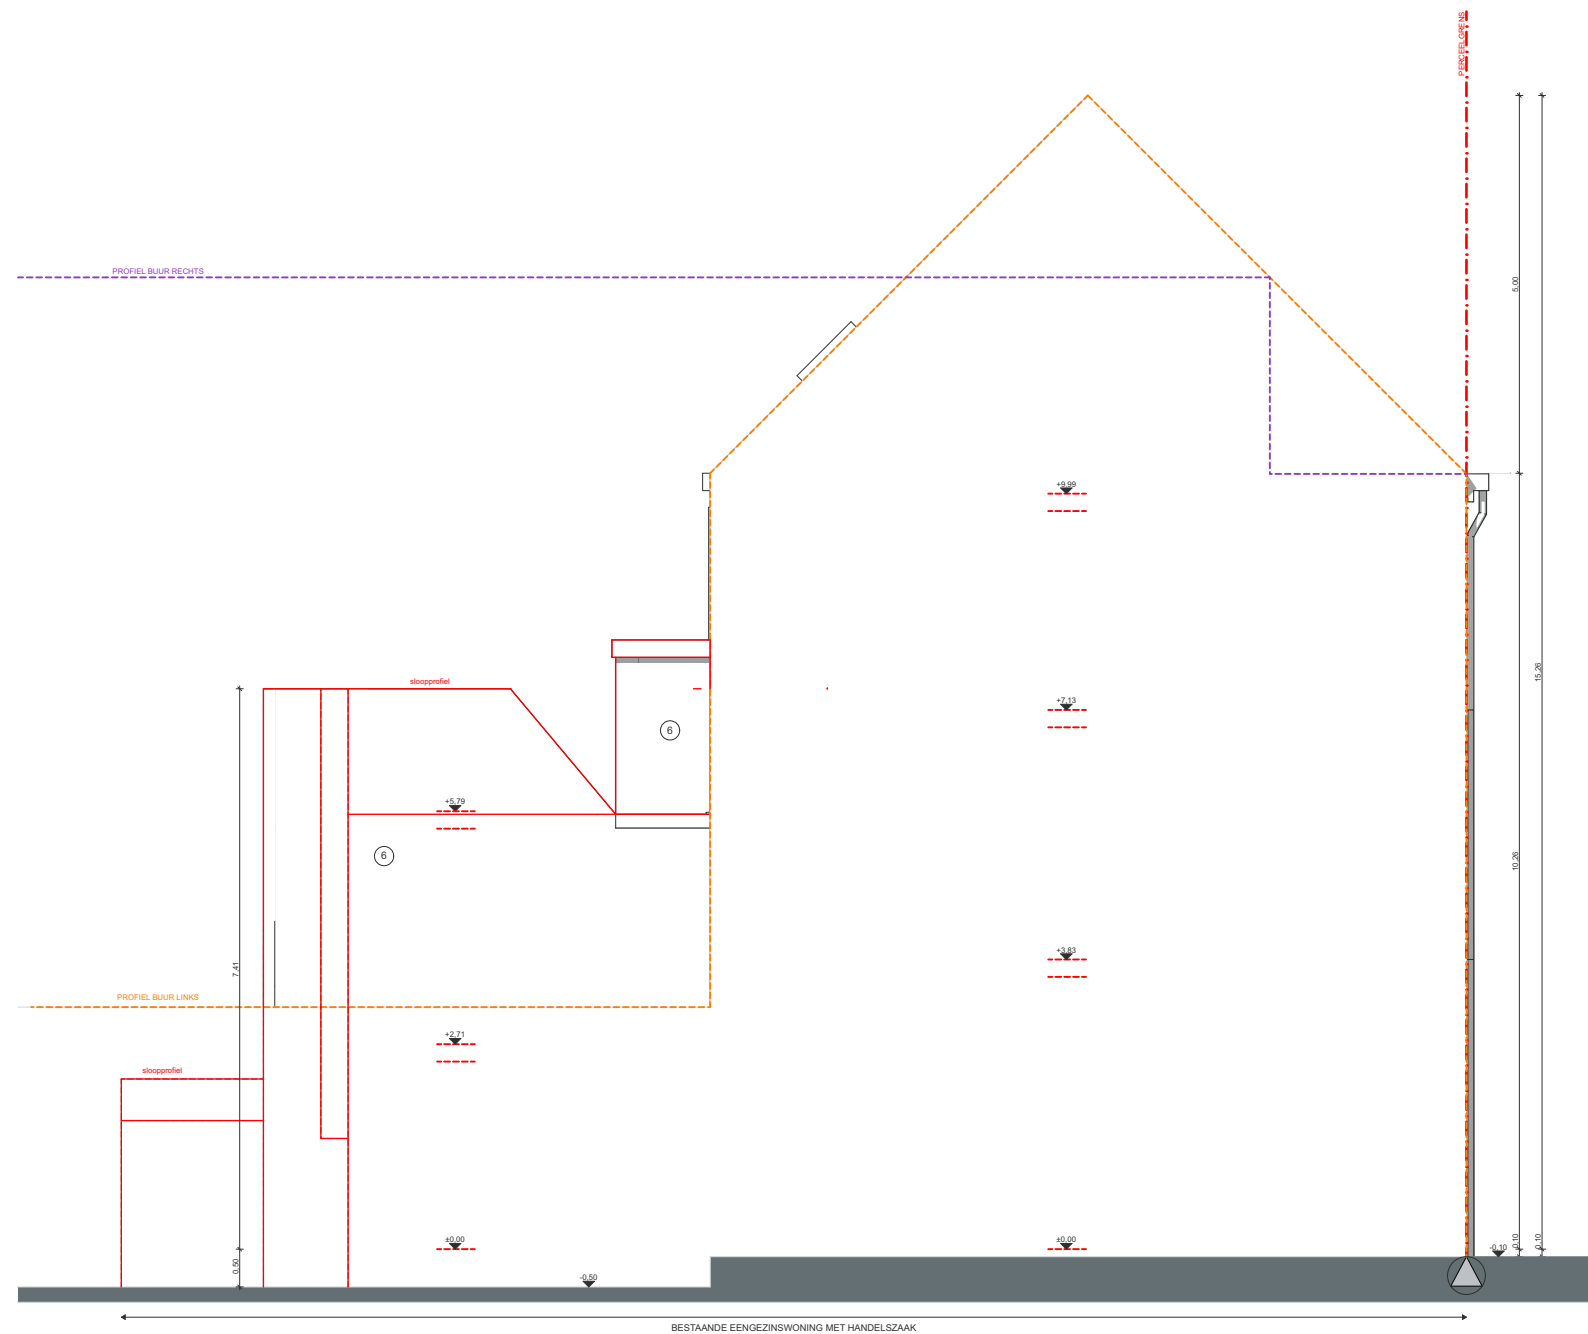

Layoutnummer: 02
Layoutnaam: BT Linkergevel
Schaal: 1:100
Datum: 03/12/2025

COOST
architecten

Schoolstraat 29, 9950 Lievegem
09 335 85 80
info@oostarchitecten.be
www.oostarchitecten.be

Omvormen van een eengezinswoning met handelszaak naar een meergezinswoning met handelszaak

Bouwheer: **Dhr. Johan Roels en Mevr. Katharina Roels**
 Werfadres: **Coupure 499, 9000 Gent**
 Fase: **Omgevingsvergunning**
 Dossiernummer: **241-300**