


LEGENDE

- 1 Dakpannen zwart (behoud)
- 2 Gevelbekleding: geel geschilderd (behoud)
- 3 Gevelbekleding: roze geschilderd (behoud)
- 4 Gevelbekleding: bruinrood geglazuurde tegels (behoud)
- 5 Gevelbekleding: witte volkern (behoud)
- 6 Gevelbekleding: wit crepi
- 7 Buitenschrijnwerk: roze geschilderd hout (behoud)
- 8 Buitenschrijnwerk: wit aluminium
- 9 Plint: blauwe hardsteen

ZIE BIJZONDERE
VOORWAARDE(N)

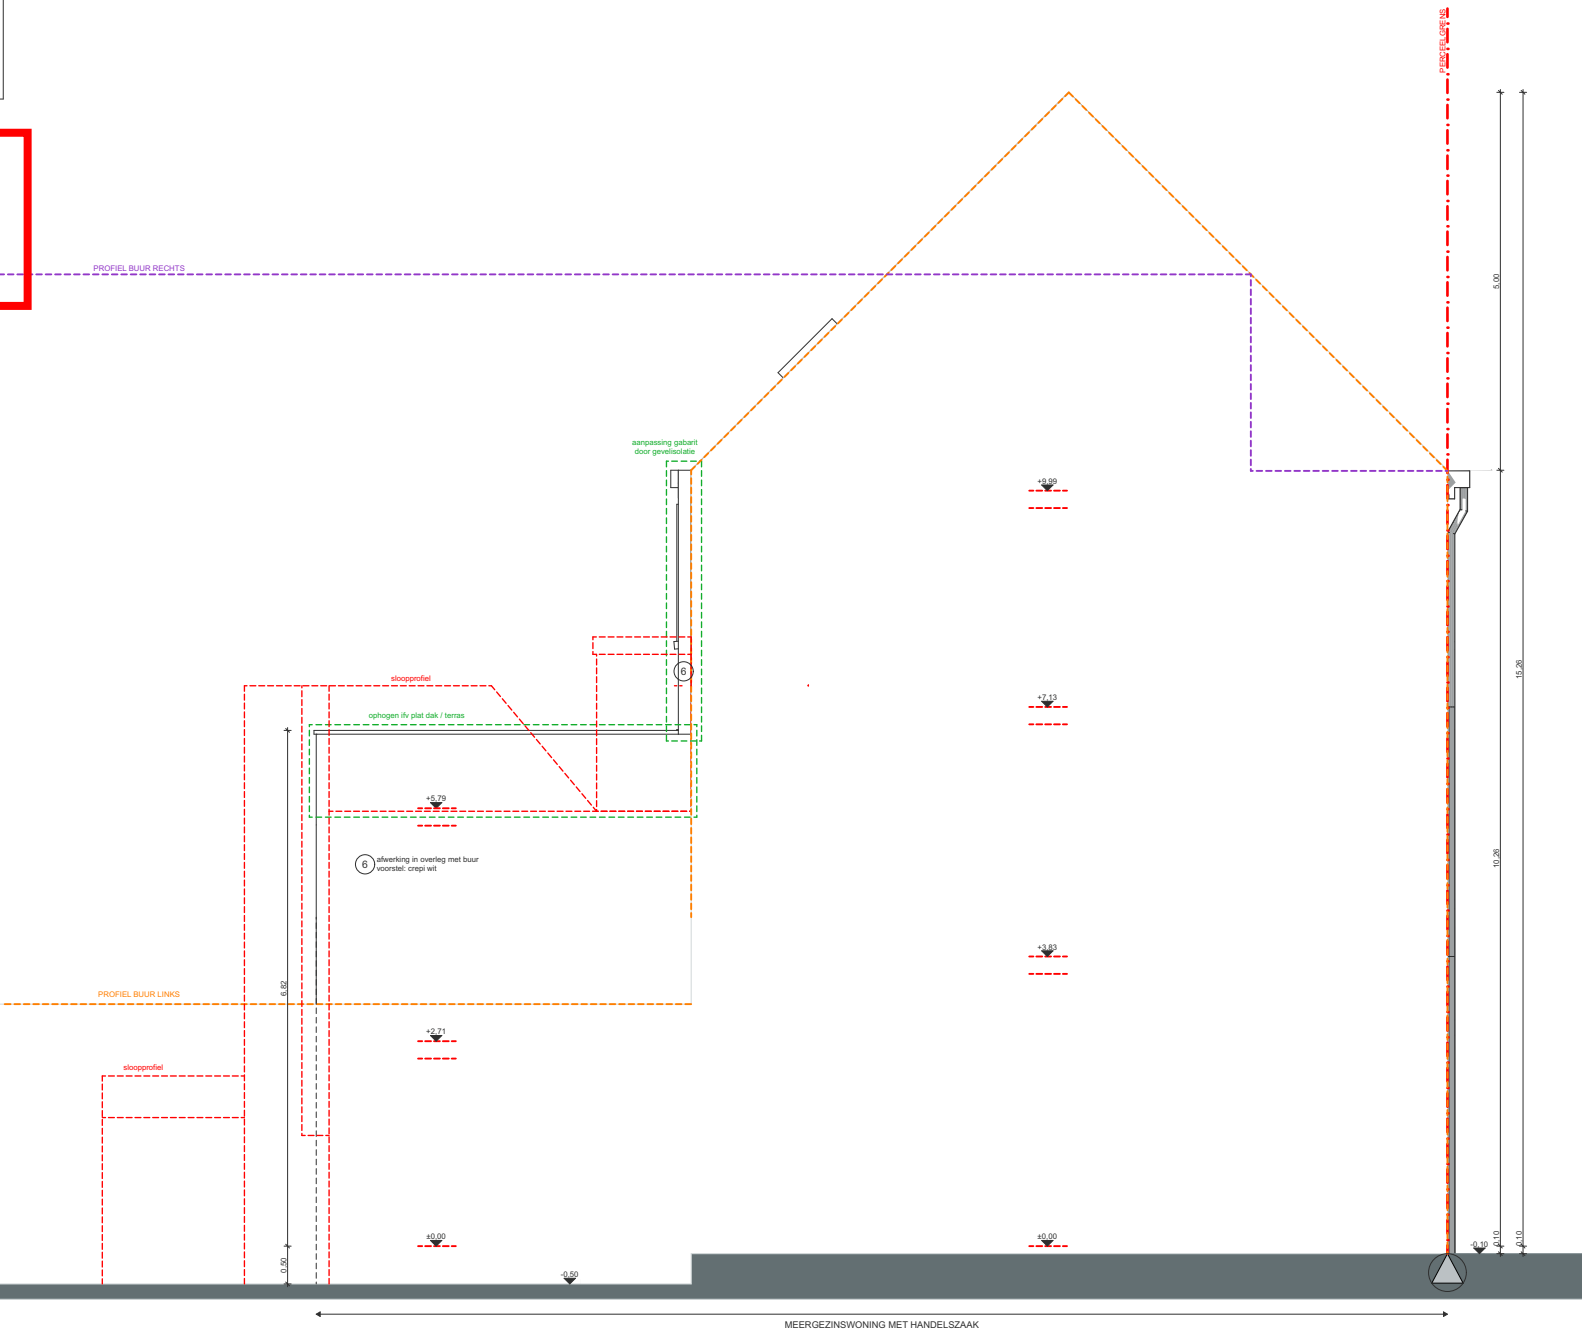

Layoutnummer: 06
Layoutnaam: NT Linkergevel
Schaal: 1:100
Datum: 03/12/2025

COST
architecten

Schoolstraat 29, 9950 Lievegem
09 335 85 80
info@oostarchitecten.be
www.oostarchitecten.be

Omvormen van een eengezinswoning met handelszaak naar
een meergezinswoning met handelszaak

Bouwheer: Dhr. Johan Roels en Mevr. Katharina Roels
Werfadres: Coupure 499, 9000 Gent
Fase: Omgevingsvergunning
Dossiernummer: 241-300