


LEGENDE

1	Dakpannen zwart (behoud)
2	Gevelbekleding: geel geschilderd (behoud)
3	Gevelbekleding: roze geschilderd (behoud)
4	Gevelbekleding: bruinrood geglaazuurde tegels (behoud)
5	Gevelbekleding: witte volkern (behoud)
6	Gevelbekleding: wit crepi
7	Buitenschrijnwerk: roze geschilderd hout (behoud)
8	Buitenschrijnwerk: wit aluminium
9	Plint: blauwe hardsteen

- ZIE BIJZONDERE
VOORWAARDE(N)**

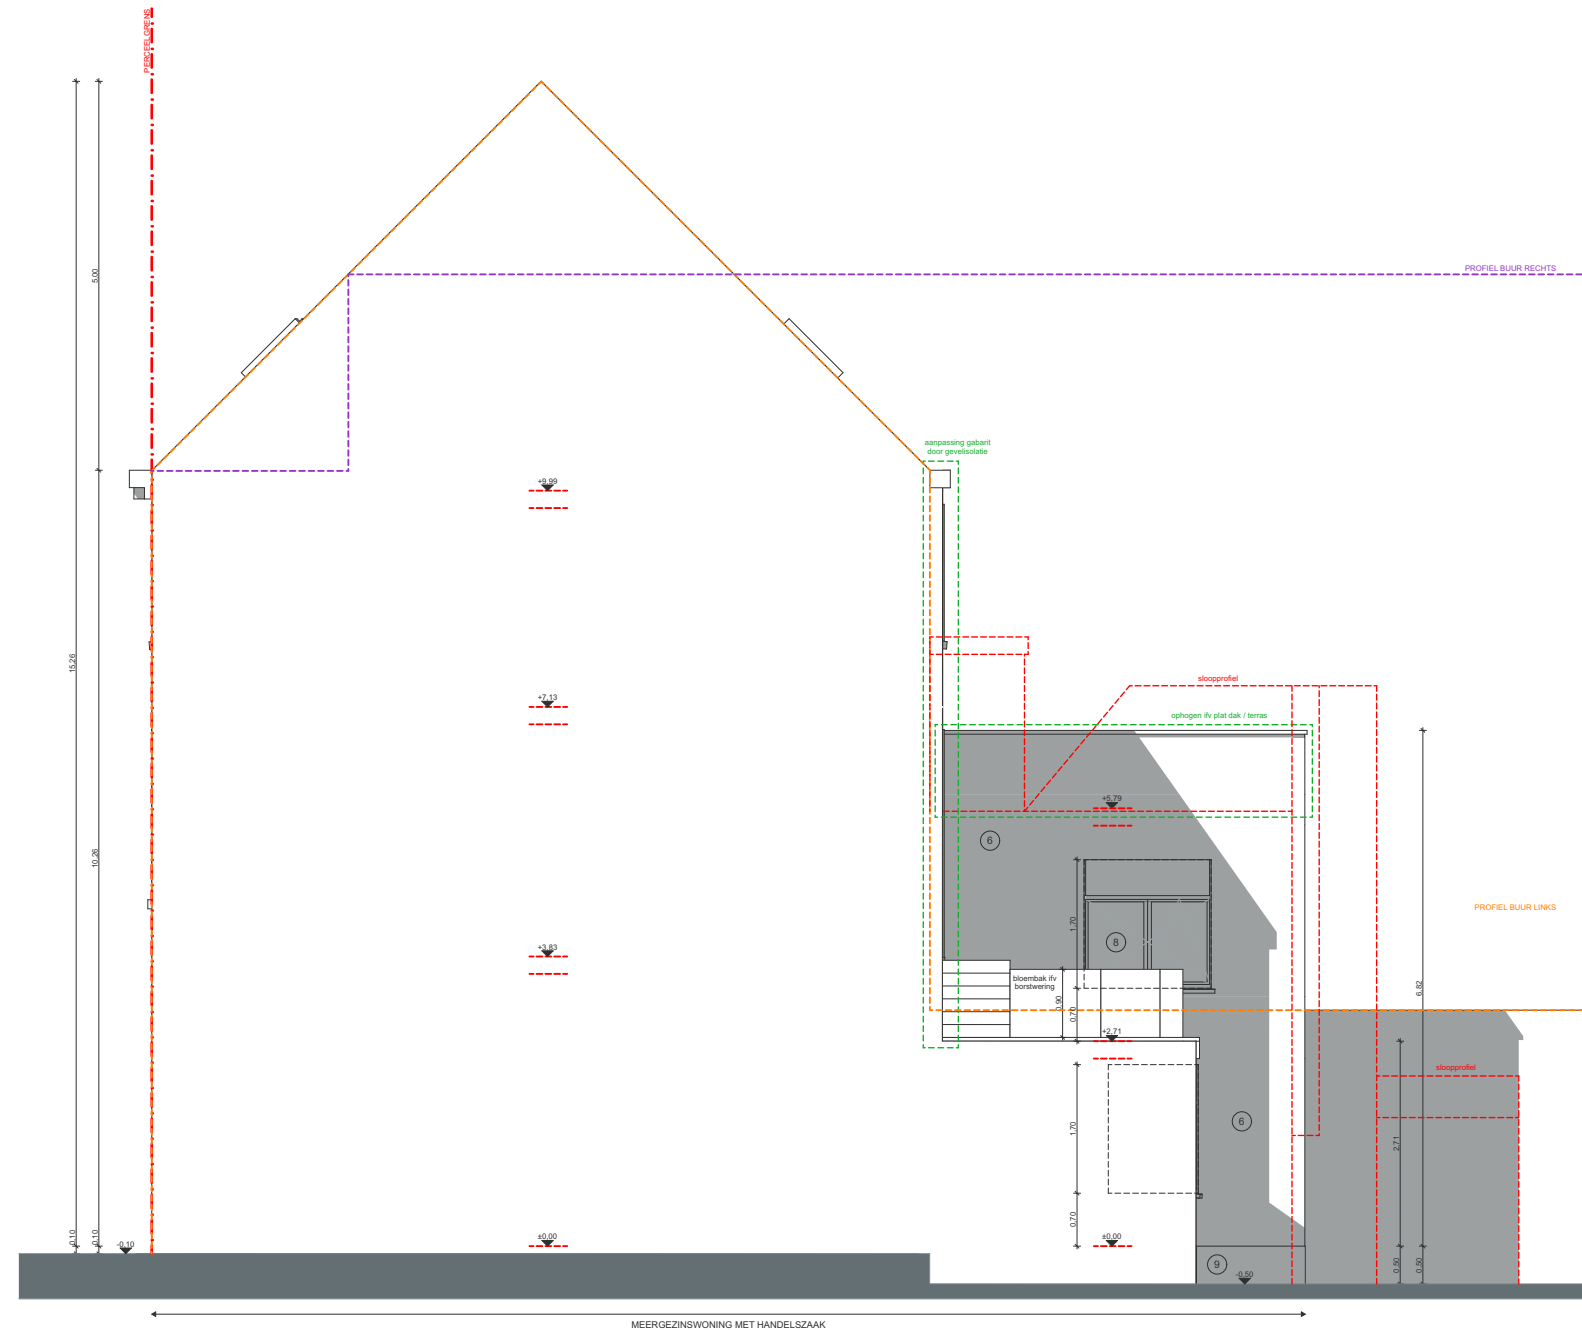

Layoutnummer: 08
Layoutnaam: NT Rechtergevel
Schaal: 1:100
Datum: 03/12/2025

COST
architecten

Schoolstraat 29, 9950 Lievegem
09 335 85 80
info@oostarchitecten.be
www.oostarchitecten.be

Omvormen van een eengezinswoning met handelszaak naar een meergezinswoning met handelszaak

Bouwheer: **Dhr. Johan Roels en Mevr. Katharina Roels**
 Werfadres: **Coupure 499, 9000 Gent**
 Fase: **Omgevingsvergunning**
 Dossiernummer: **241-300**