


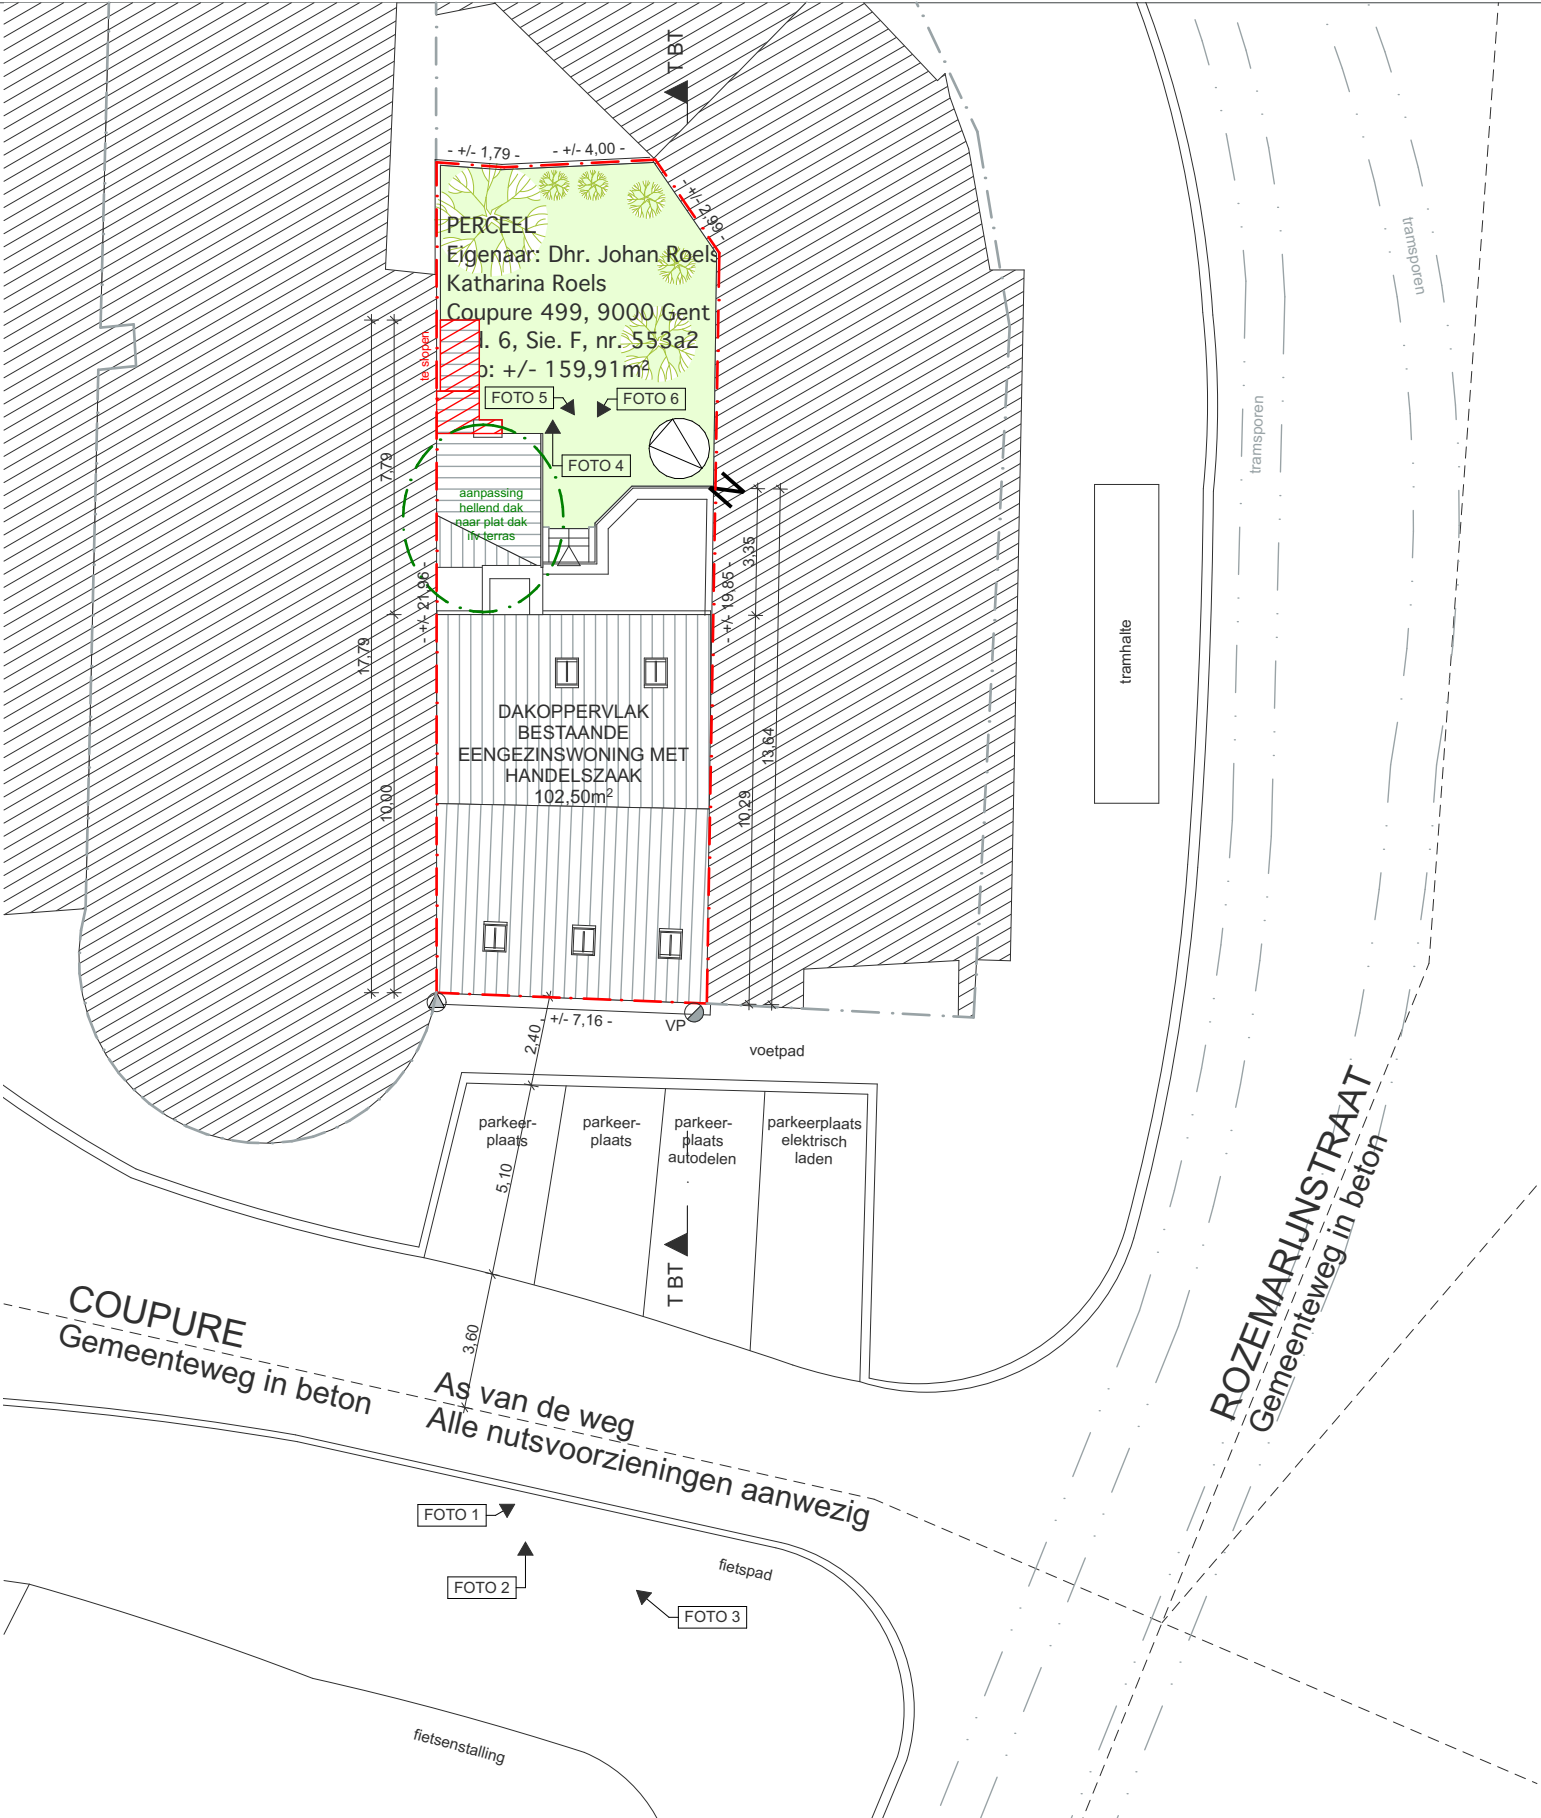

| LEGENDE |                             |
|---------|-----------------------------|
|         | Bestaande gebouwen          |
|         | Te slopen gebouwen          |
|         | Perceelsgrens               |
|         | As van de weg               |
|         | Terreinprofiel              |
|         | Referentiepunt              |
|         | VP Verlichtingspaal         |
|         | EP Elektriciteitspaal       |
|         | Tegels                      |
|         | Waterdoorlatende verharding |
|         | Schors                      |
|         | Struik                      |

Layoutnummer: 01  
Layoutnaam: Inplantingsplan bestaande toestand  
Schaal: 1:200  
Datum: 03/12/2025

**COST**  
architecten

Schoolstraat 29, 9950 Lievegem  
09 335 85 80  
info@oostarchitecten.be  
www.oostarchitecten.be

Omvormen van een eengezinswoning met handelszaak naar een meergezinswoning met handelszaak

Bouwheer: Dhr. Johan Roels en Mevr. Katharina Roels  
Werfadres: Coupure 499, 9000 Gent  
Fase: Omgevingsvergunning  
Dossiernummer: 241-300