


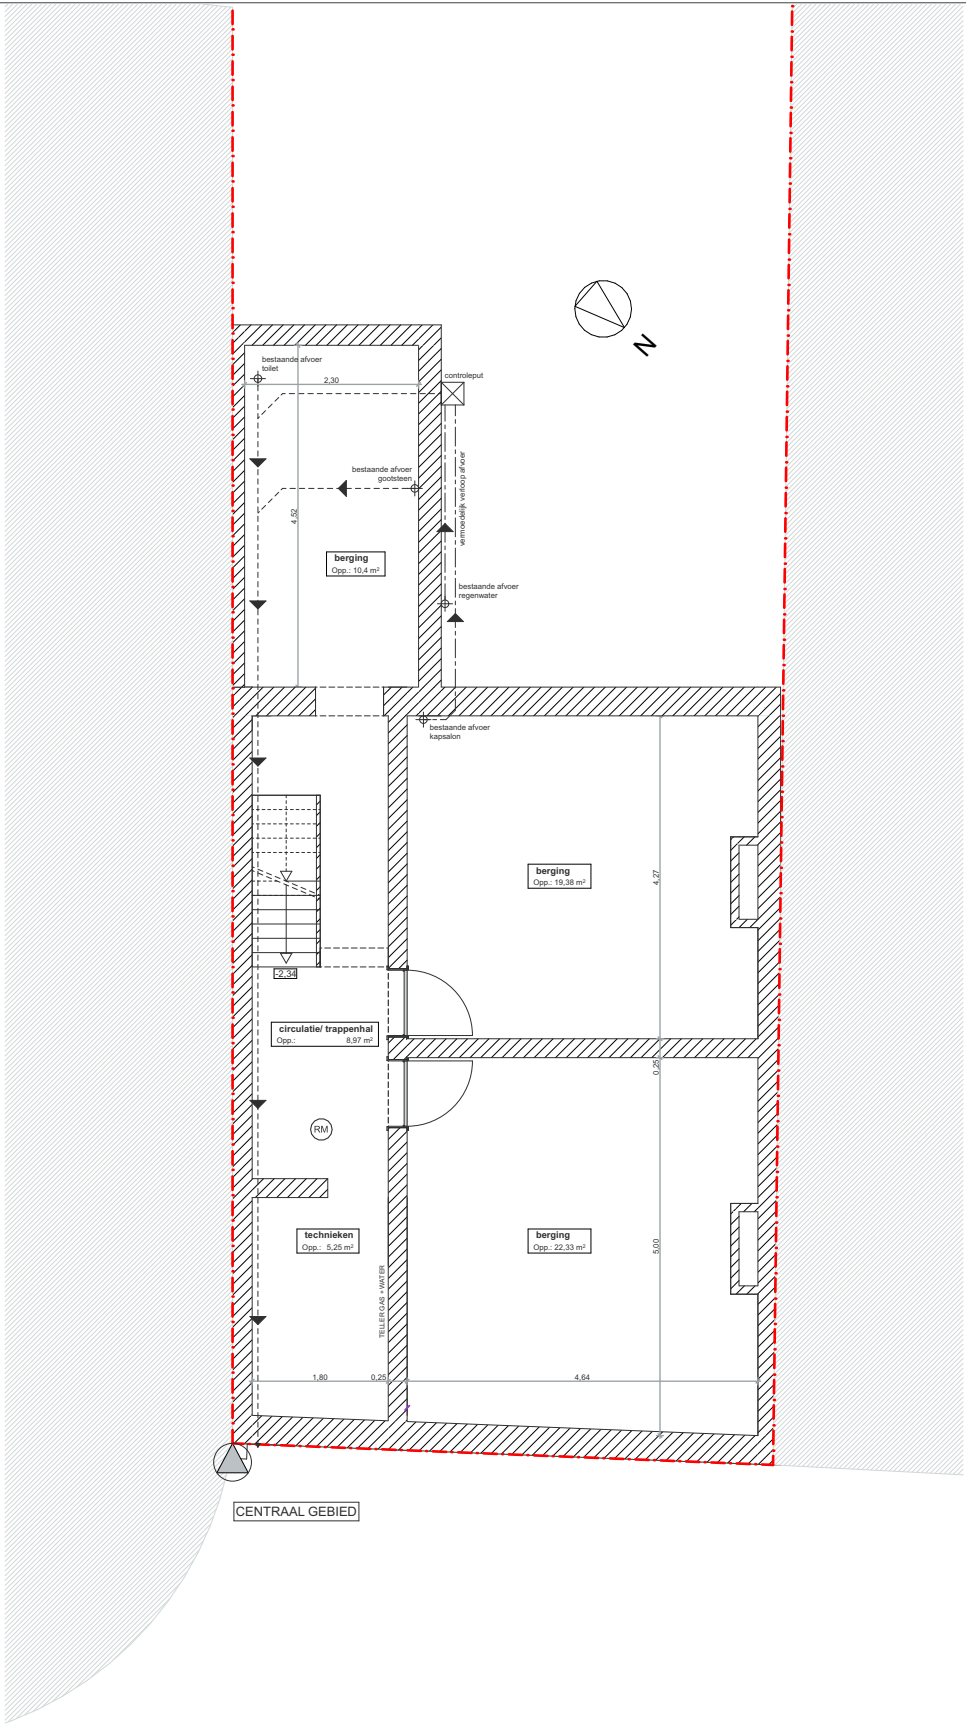

LEGENDE

	referentiepunt		regenwater
	perceelgrens		grijs water
	algemene plaat fundering		zwart water
	aanduiding muren gelijkvloers		vermoedelijke riolering
	veronderstelling bestaande fundering		vermoedelijk bestaande afvoer
			afvoer regenwater
			afvoer afvalwater
			afvoer wc
			wachtbuis

Layoutnummer: 01
Layoutnaam: BT Fundering en riolering 1/100
Schaal: 1:100
Datum: 03/12/2025

COST
architecten

Schoolstraat 29, 9950 Lievegem
09 335 85 80
info@oostarchitecten.be
www.oostarchitecten.be

Omvormen van een eengezinswoning met handelszaak naar een meergezinswoning met handelszaak

Bouwheer: Dhr. Johan Roels en Mevr. Katharina Roels
Werfadres: Coupure 499, 9000 Gent
Fase: Omgevingsvergunning
Dossiernummer: 241-300