


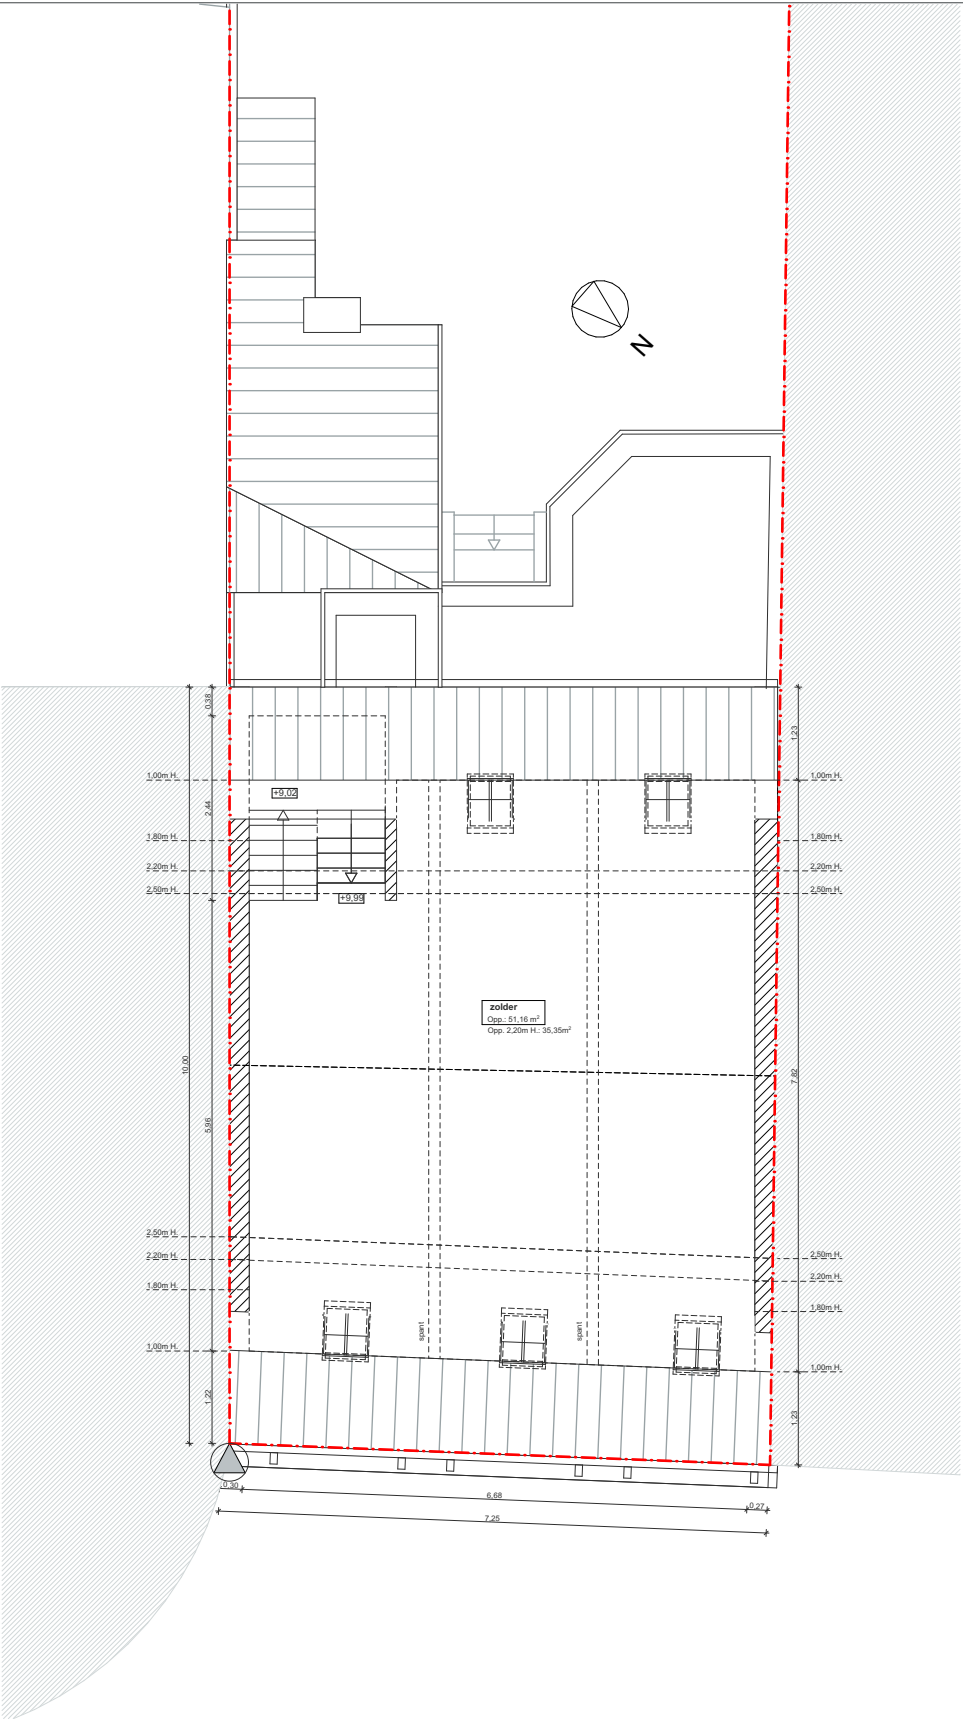

Layoutnummer: 05
Layoutnaam: BT 3e verdieping 1/100
Schaal: 1:100
Datum: 03/12/2025

COST
architecten

Schoolstraat 29, 9950 Lievegem
09 335 85 80
info@oostarchitecten.be
www.oostarchitecten.be

**Omvormen van een eengezinswoning met handelszaak naar
een meergezinswoning met handelszaak**

Bouwheer: Dhr. Johan Roels en Mevr. Katharina Roels
Werfadres: Coupure 499, 9000 Gent
Fase: Omgevingsvergunning
Dossiernummer: 241-300