


ZIE BIJZONDERE VOORWAARDE(N)

Dakterras tweede verdieping
De totale diepte van het dakterras op de tweede verdieping dient beperkt te blijven tot 12m (gemeten vanaf de rooilijn)

Het overige deel van het platte dak dient ingericht te worden als ontoegankelijk groendak met een bufferend vermogen van 50l/m².

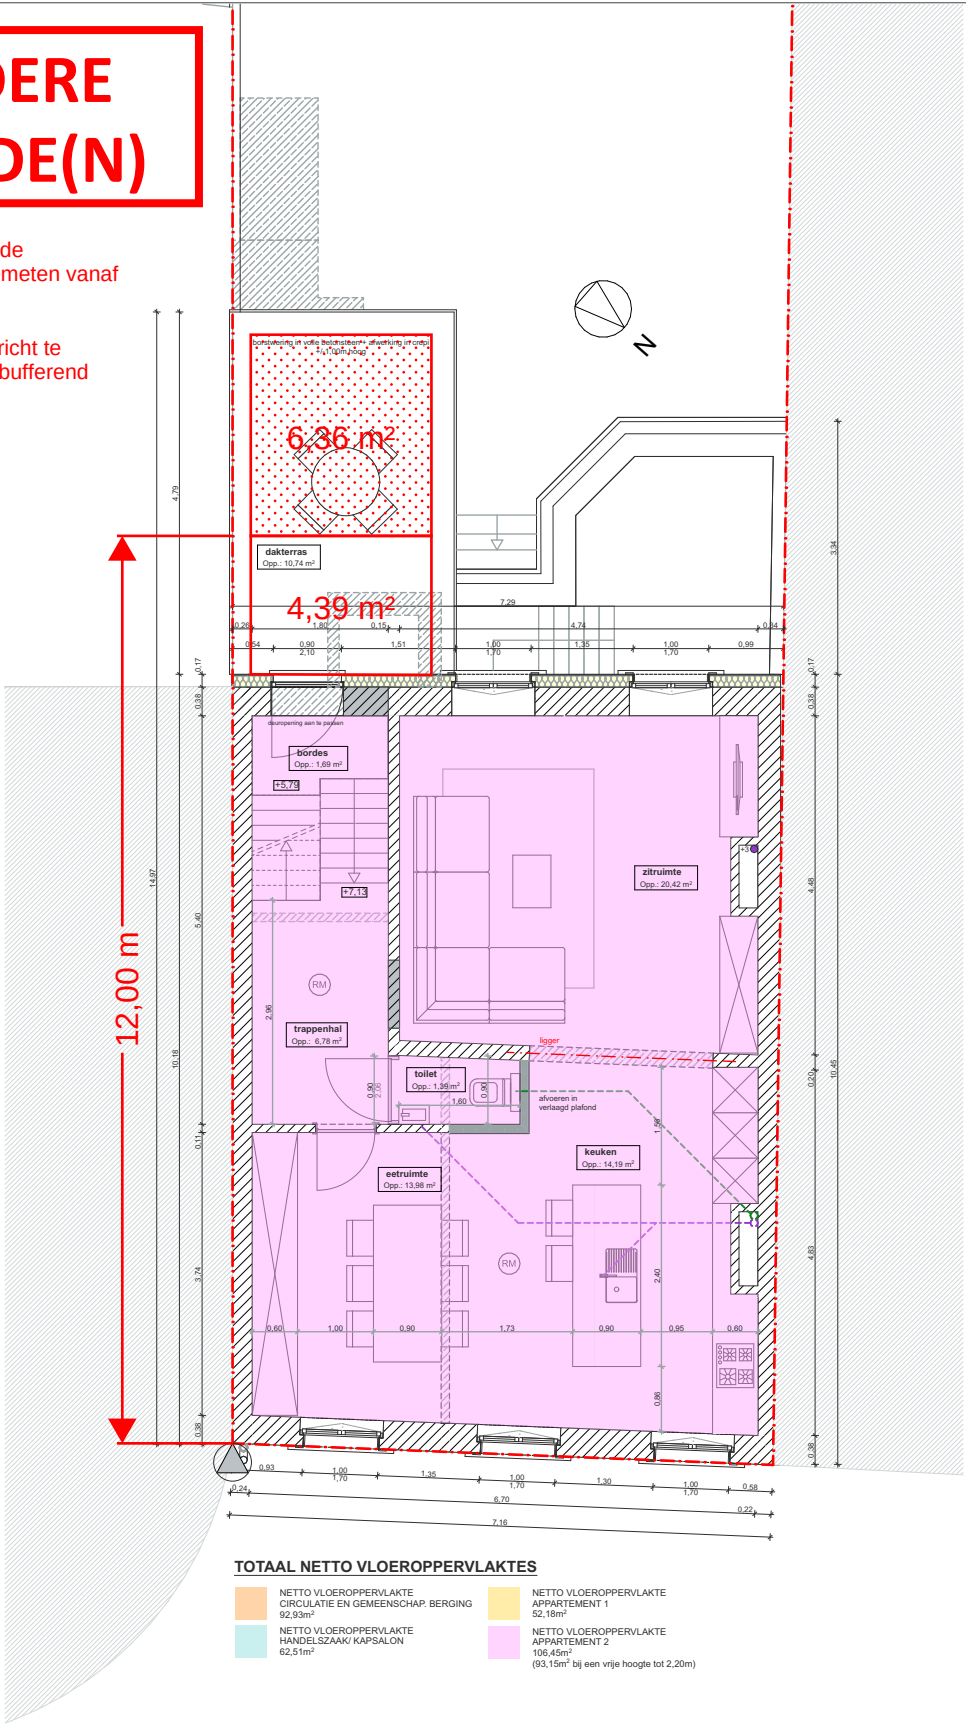

Layoutnummer: 09
Layoutnaam: NT 2e verdieping 1/100
Schaal: 1:100
Datum: 03/12/2025

COST
architecten

Schoolstraat 29, 9950 Lievegem
09 335 85 80
info@oostarchitecten.be
www.oostarchitecten.be

Omvormen van een eengezinswoning met handelszaak naar een meergezinswoning met handelszaak

Bouwheer: Dhr. Johan Roels en Mevr. Katharina Roels
Werfadres: Coupure 499, 9000 Gent
Fase: Omgevingsvergunning
Dossiernummer: 241-300