


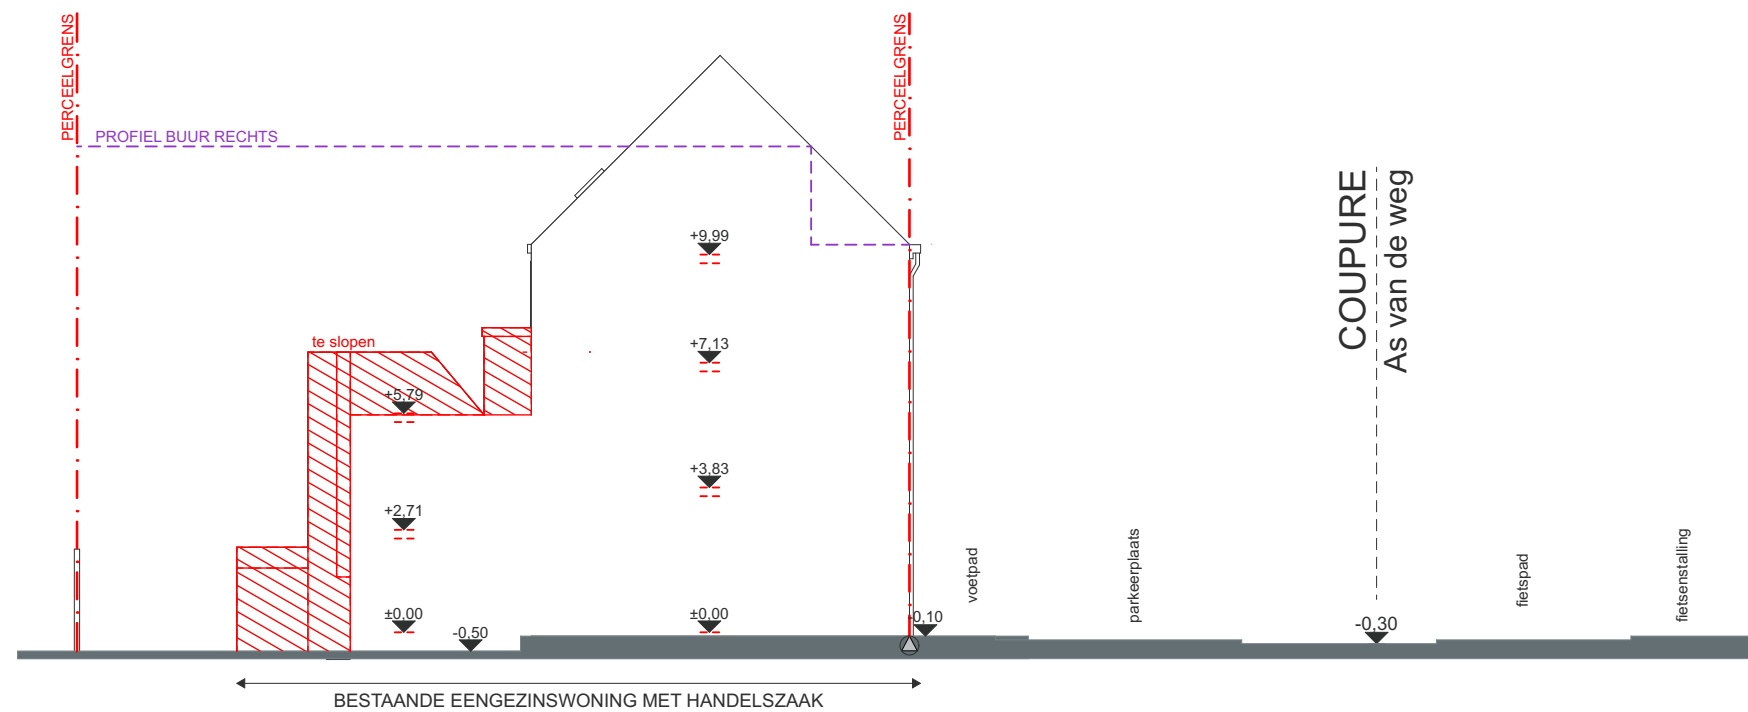

Layoutnummer: 01
Layoutnaam: **Terreinprofiel bestaande toestand 1**
Schaal: 1:200
Datum: 03/12/2025

COST
architecten

Schoolstraat 29, 9950 Lievegem
09 335 85 80
info@oostarchitecten.be
www.oostarchitecten.be

**Omvormen van een eengezinswoning met handelszaak naar
een meergezinswoning met handelszaak**

Bouwheer: **Dhr. Johan Roels en Mevr. Katharina Roels**
Werfadres: **Coupure 499, 9000 Gent**
Fase: **Omgevingsvergunning**
Dossiernummer: **241-300**